



EXE Indicações de esquadrias - Pav. Térreo.
ESC. 1:100

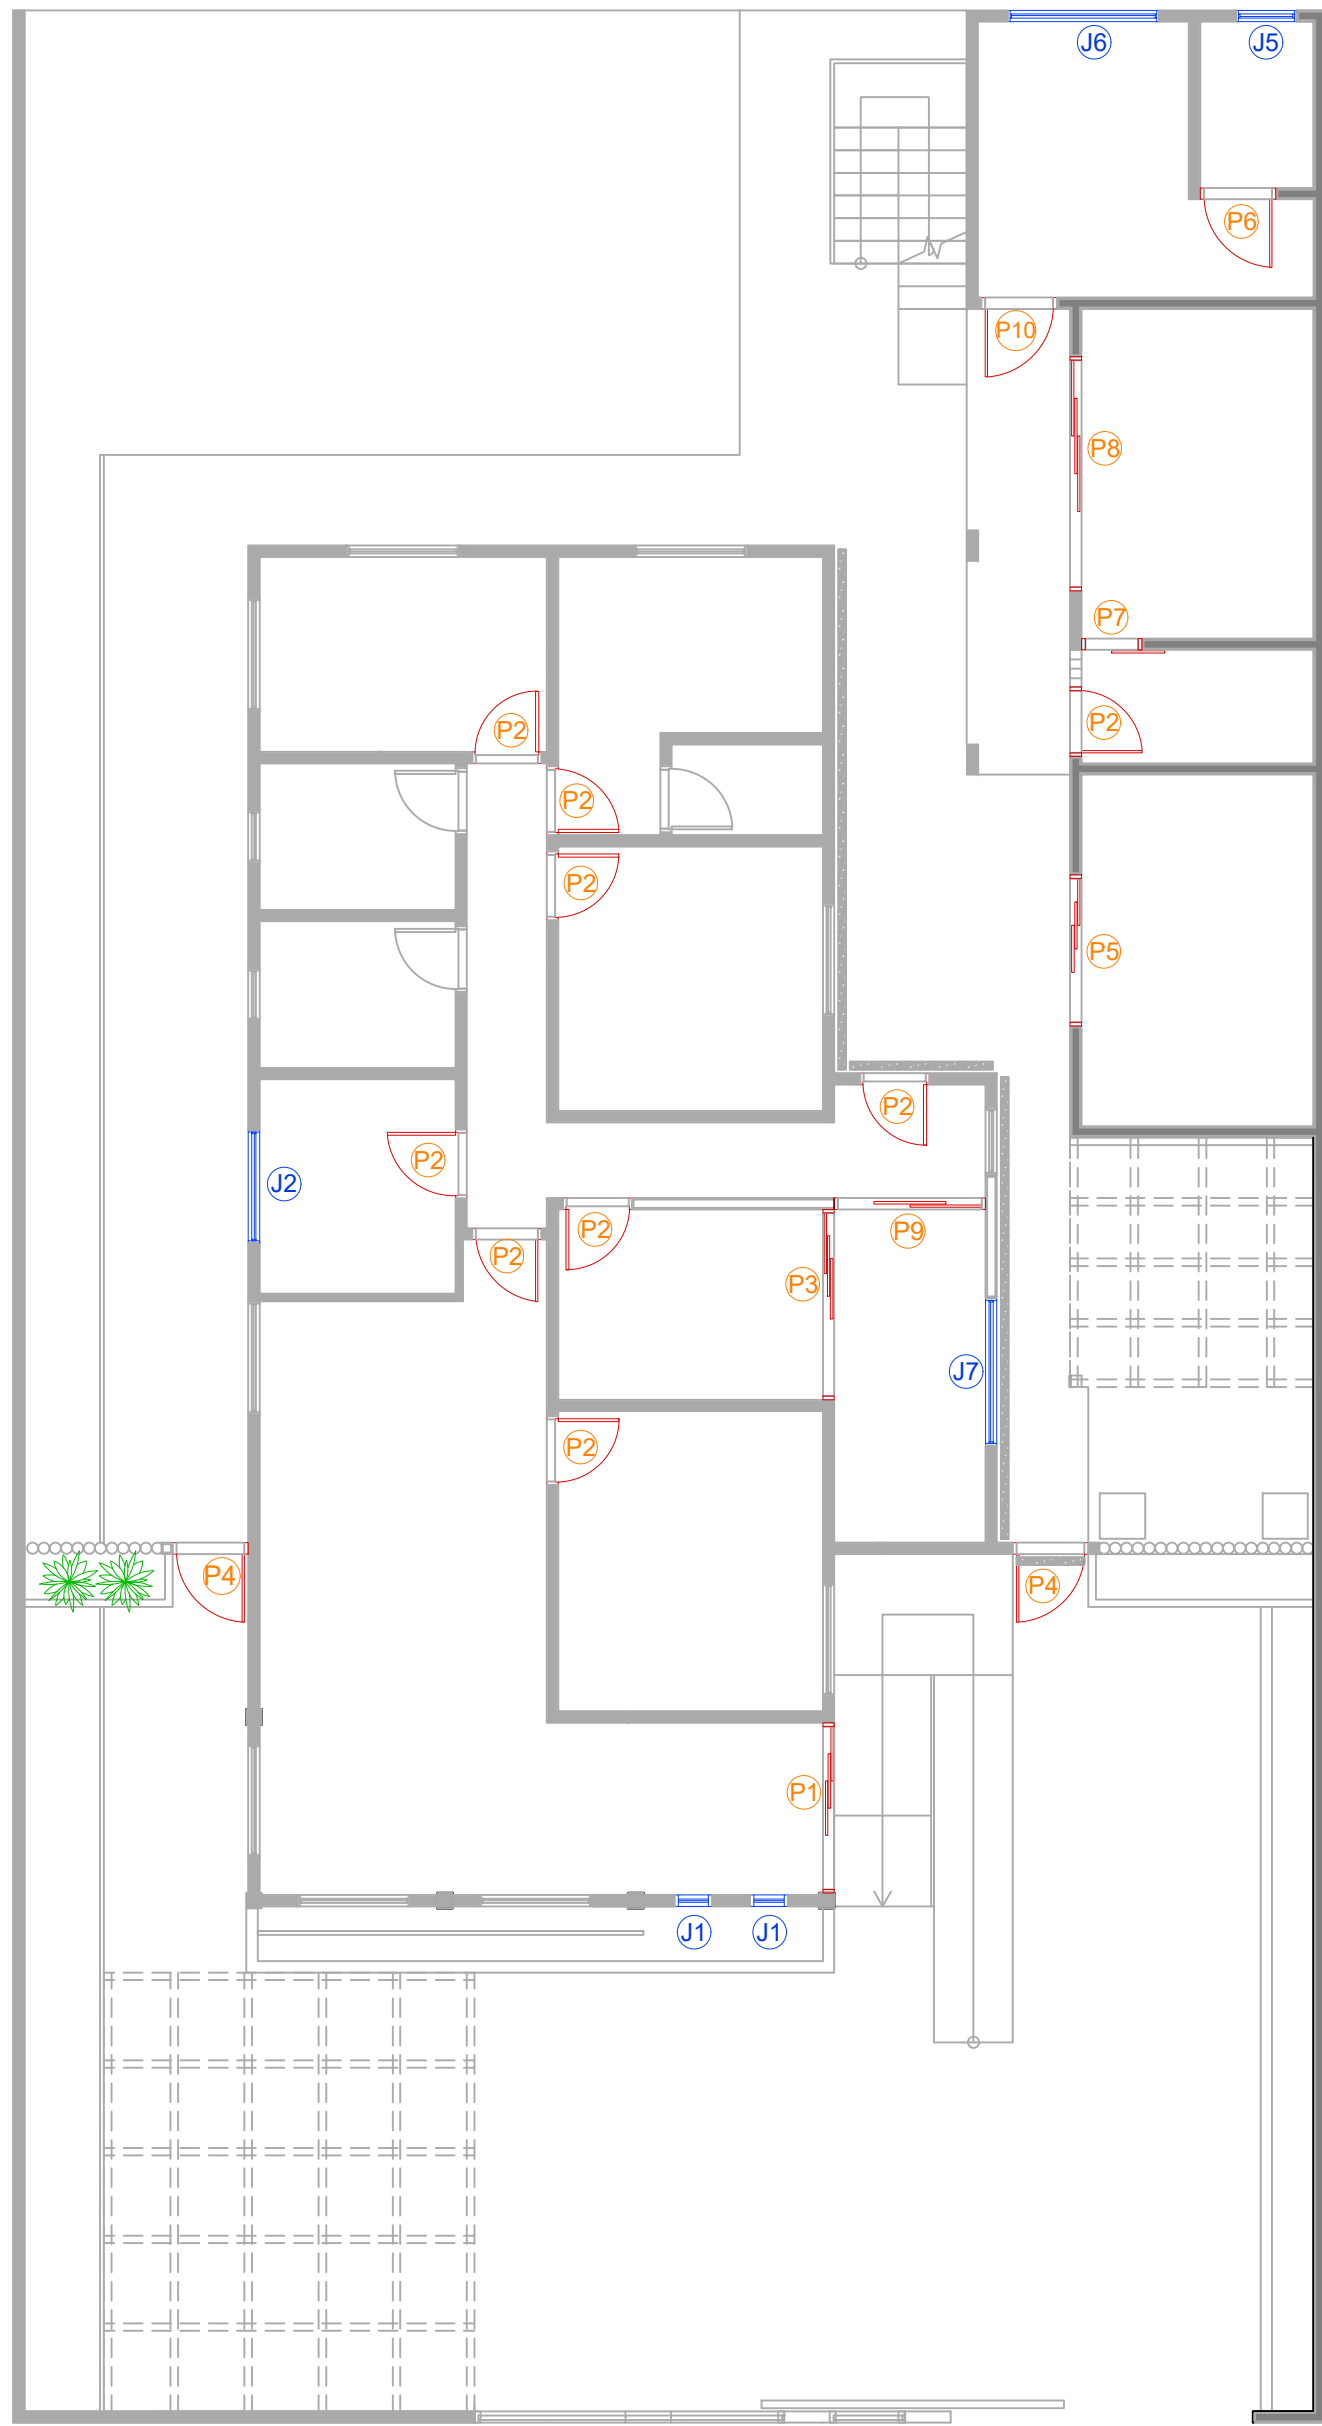

EXE Indicação de esquadrias - Pav. Superior.
ESC. 1:100

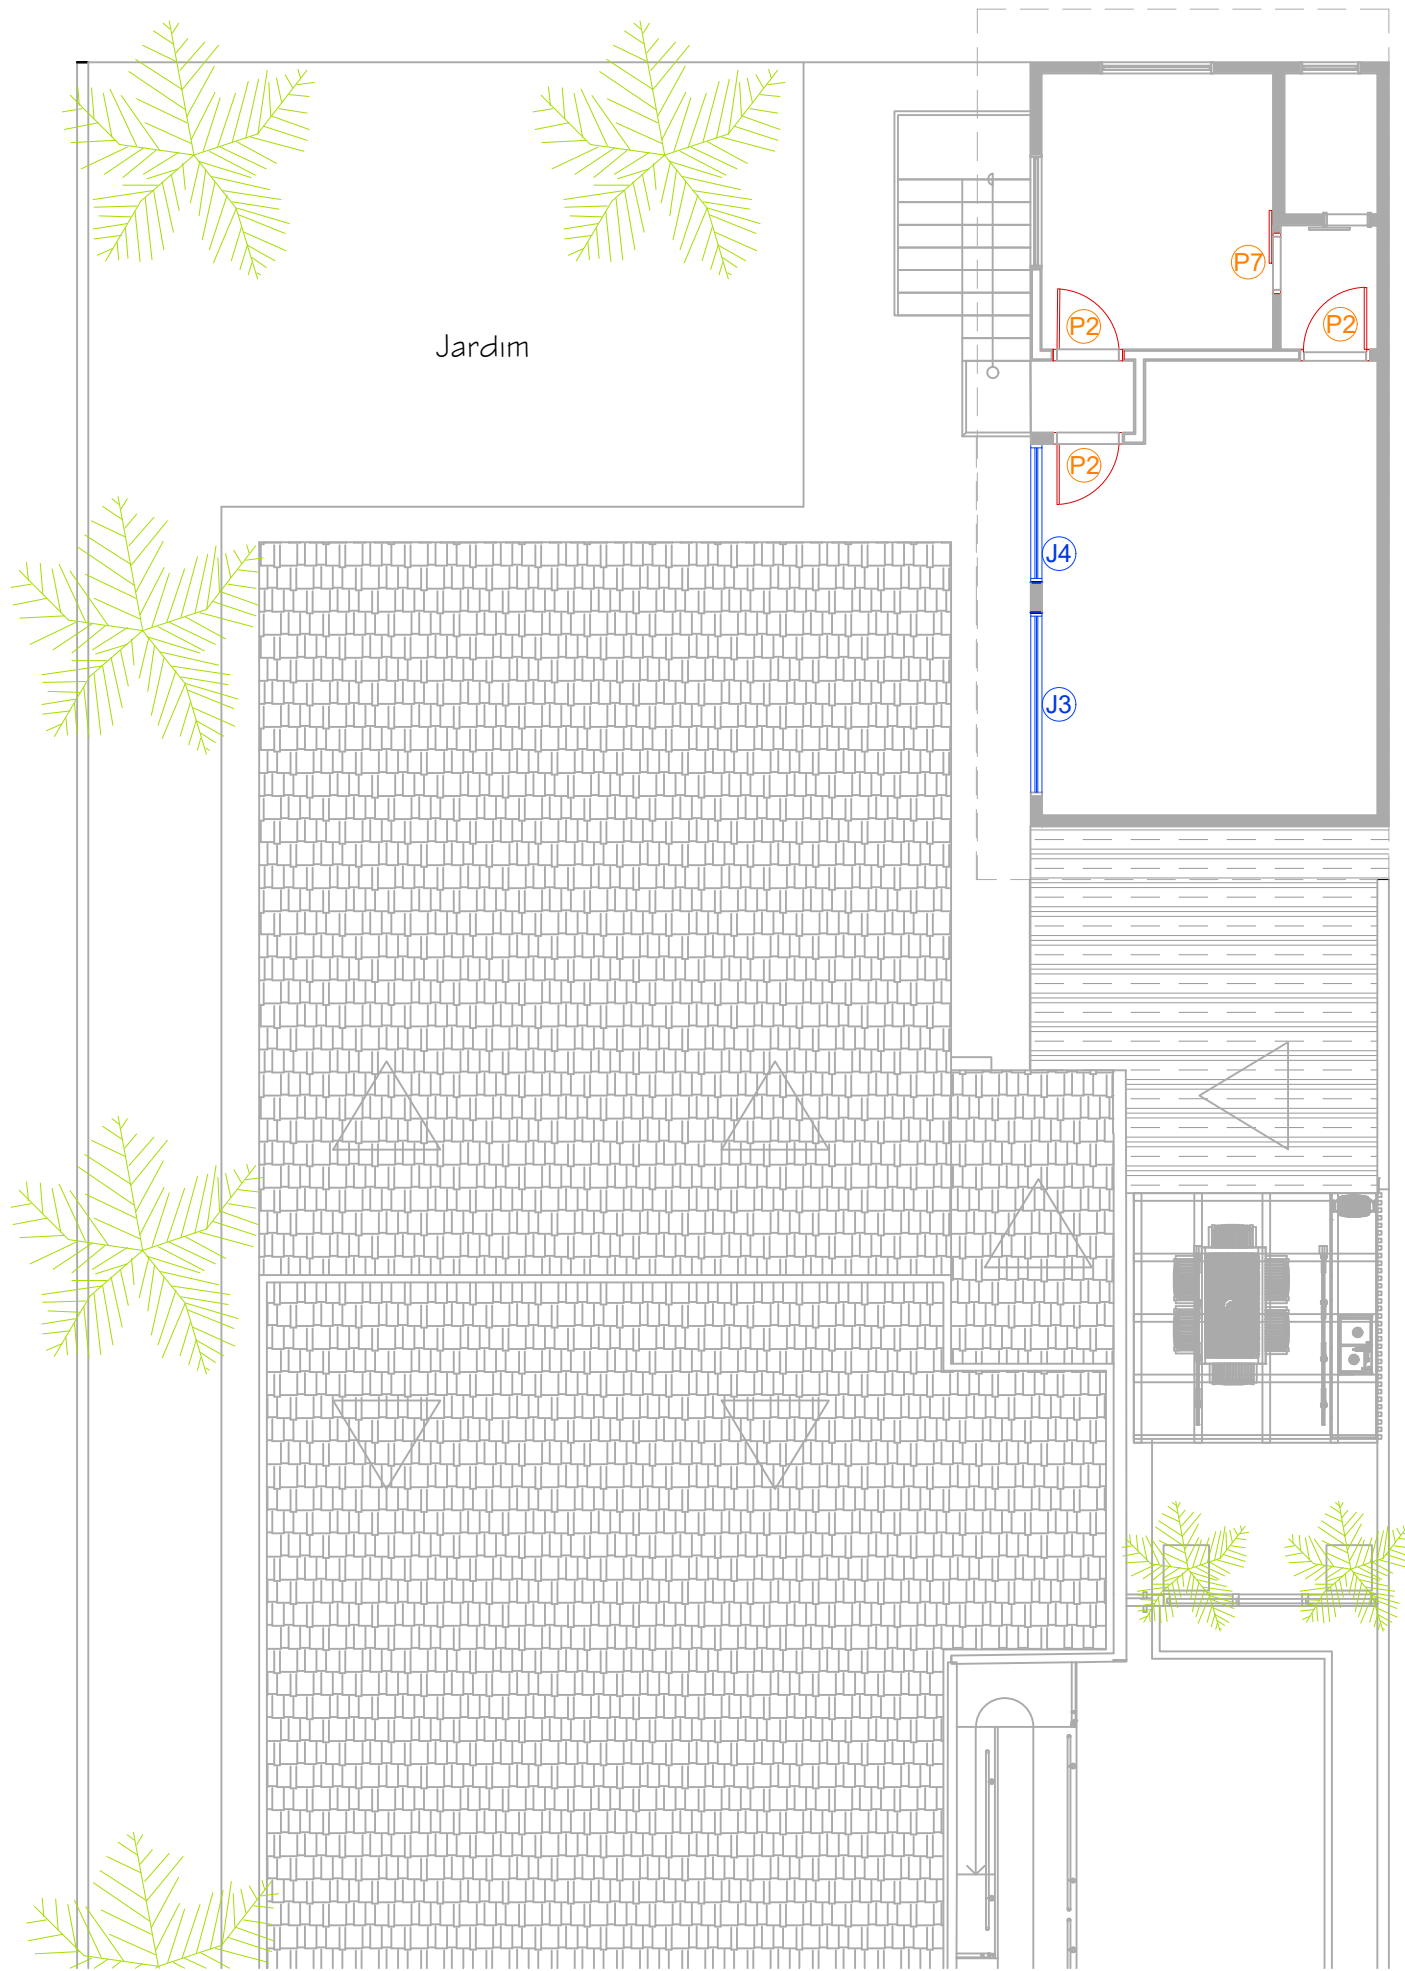

6		
5		
4		
3		
2		
1	Projeto técnico - Apresentação de esquadrias	OUTUBRO/2022
REVISÃO	DISCRIMINAÇÃO	DATA
<div><div></div><div><div><div>Cliente</div><div>Ilha Prev</div><div>Obra</div><div>Reforma</div><div>Título</div><div>Reforma de Prédio Institucional- IlhaPrev</div></div><div><div>Nº PROJETO</div><div>01</div><div>ETAPA</div><div>Reforma</div></div></div></div>		