


EXE Planta de eixos - Pav. Térreo.
ESC. 1:100

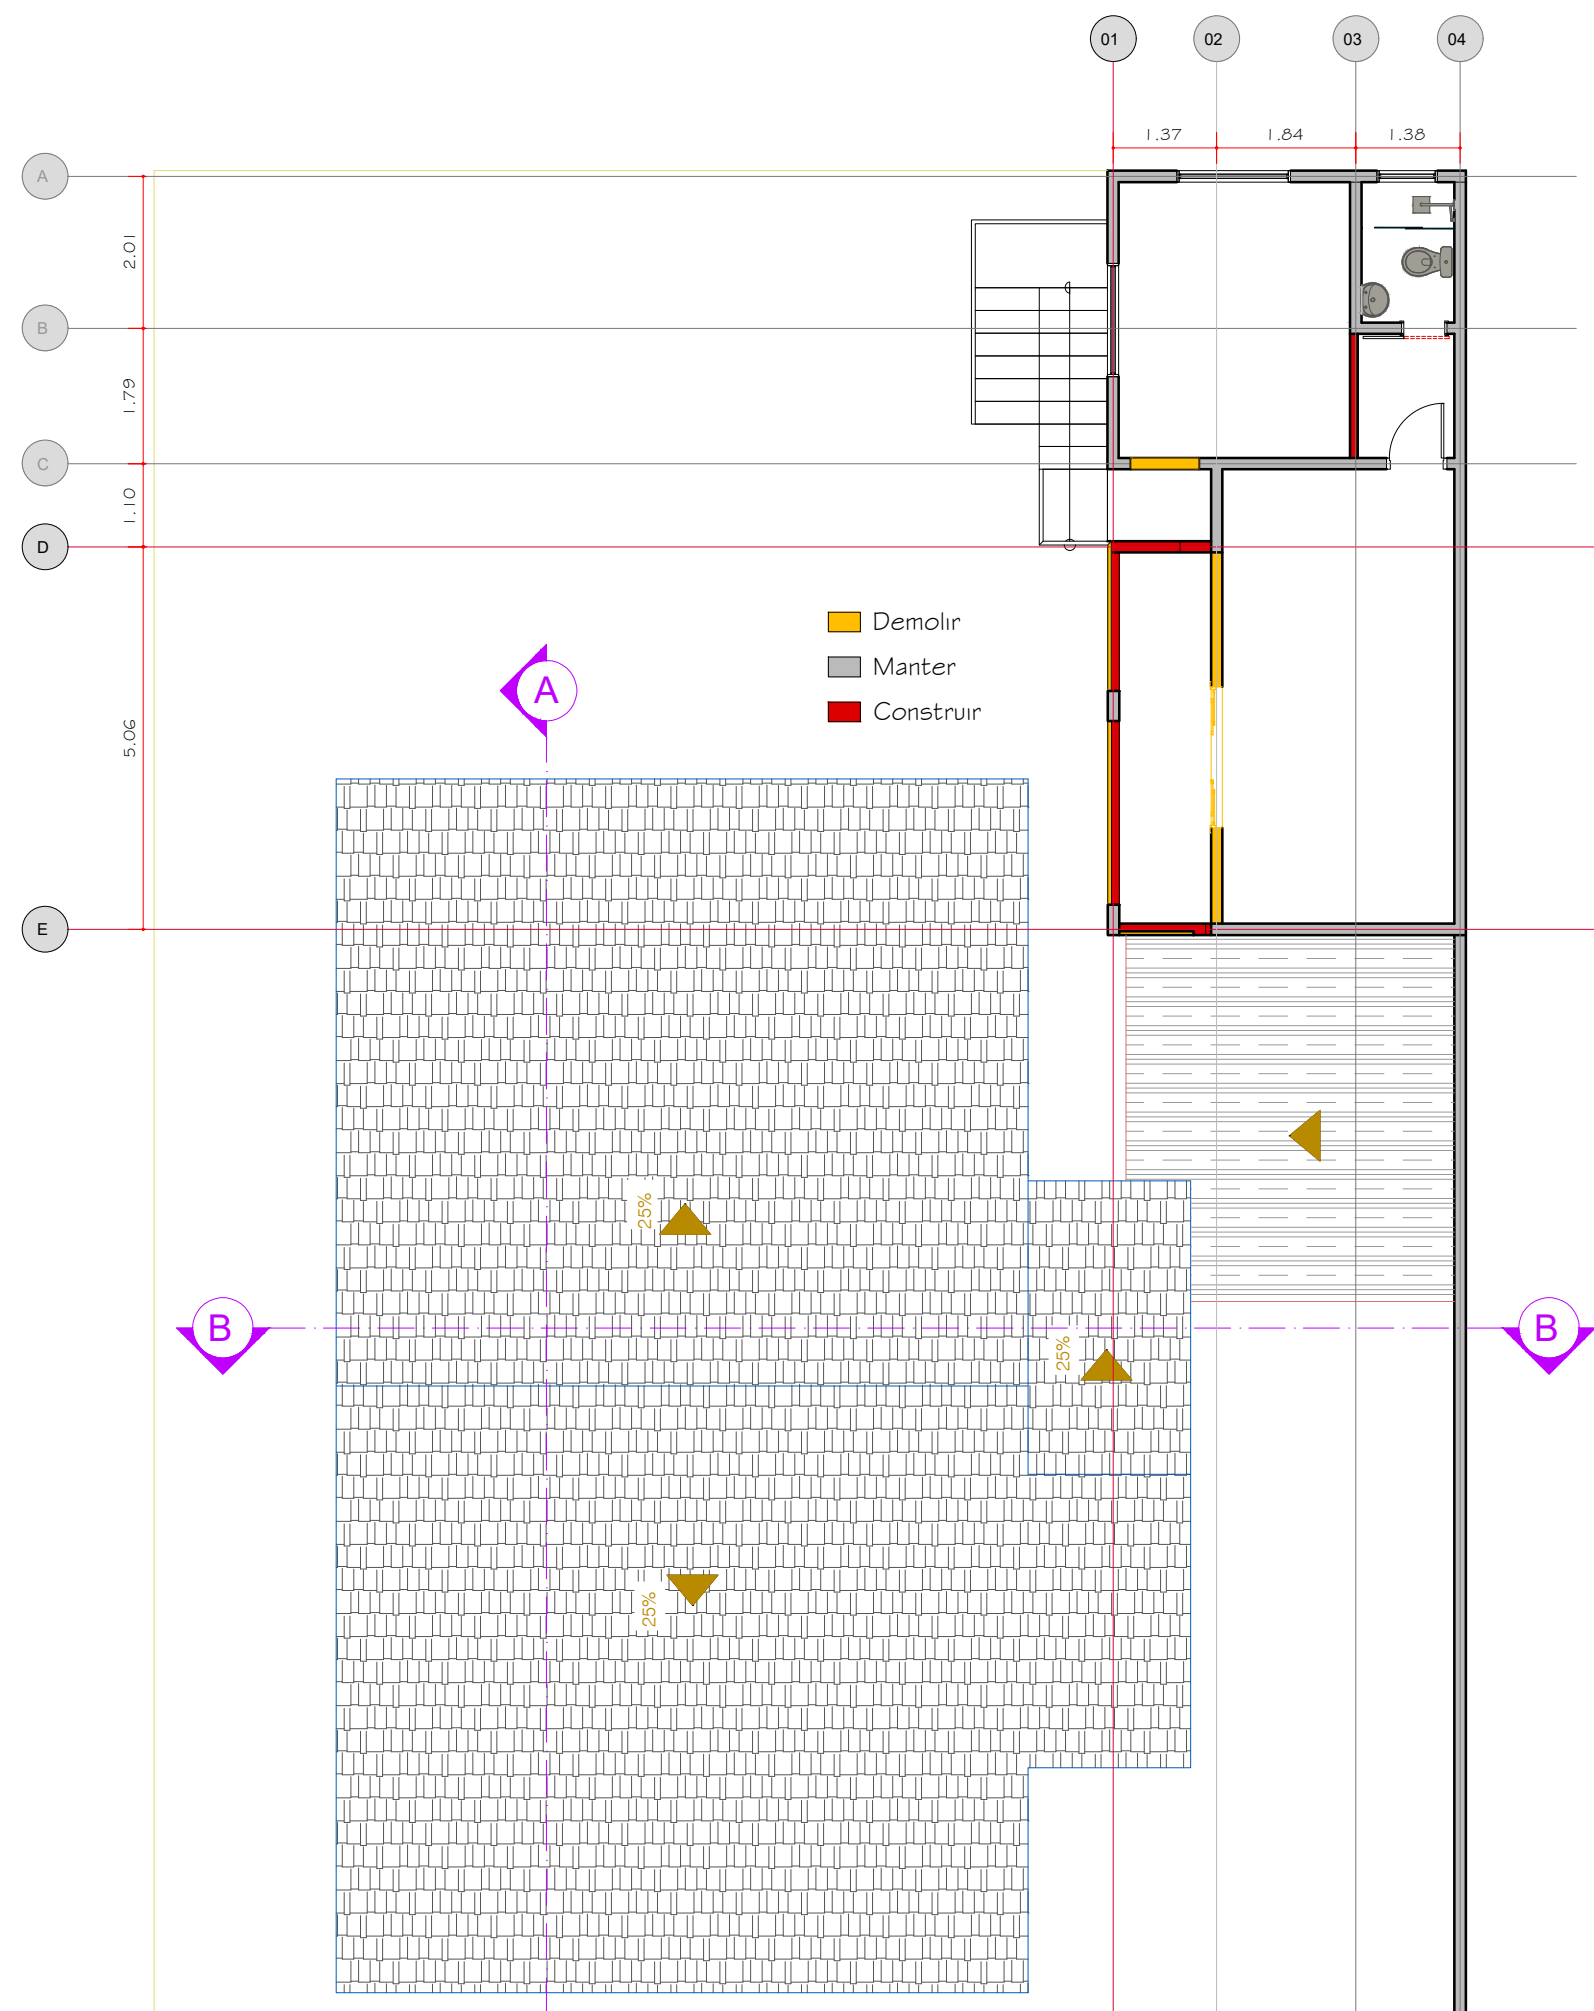

EXE Planta de eixos - Pav. Superior.
ESC. 1:100

6		
5		
4		
3		
2		
1	Projeto técnico - Apresentação de planta de eixos	OUTUBRO/2022
REVISÃO	DISCRIMINAÇÃO	DATA

Cliente
Ilha Prev

Obra
Reforma

Título
Reforma de Prédio Institucional- IlhaPrev

Nº PROJETO
01

ETAPA
Reforma