



# PROJETO TÉCNICO EXECUTIVO

REFORMA DE PRÉDIO INSTITUCIONAL -  
ILHAPREV.

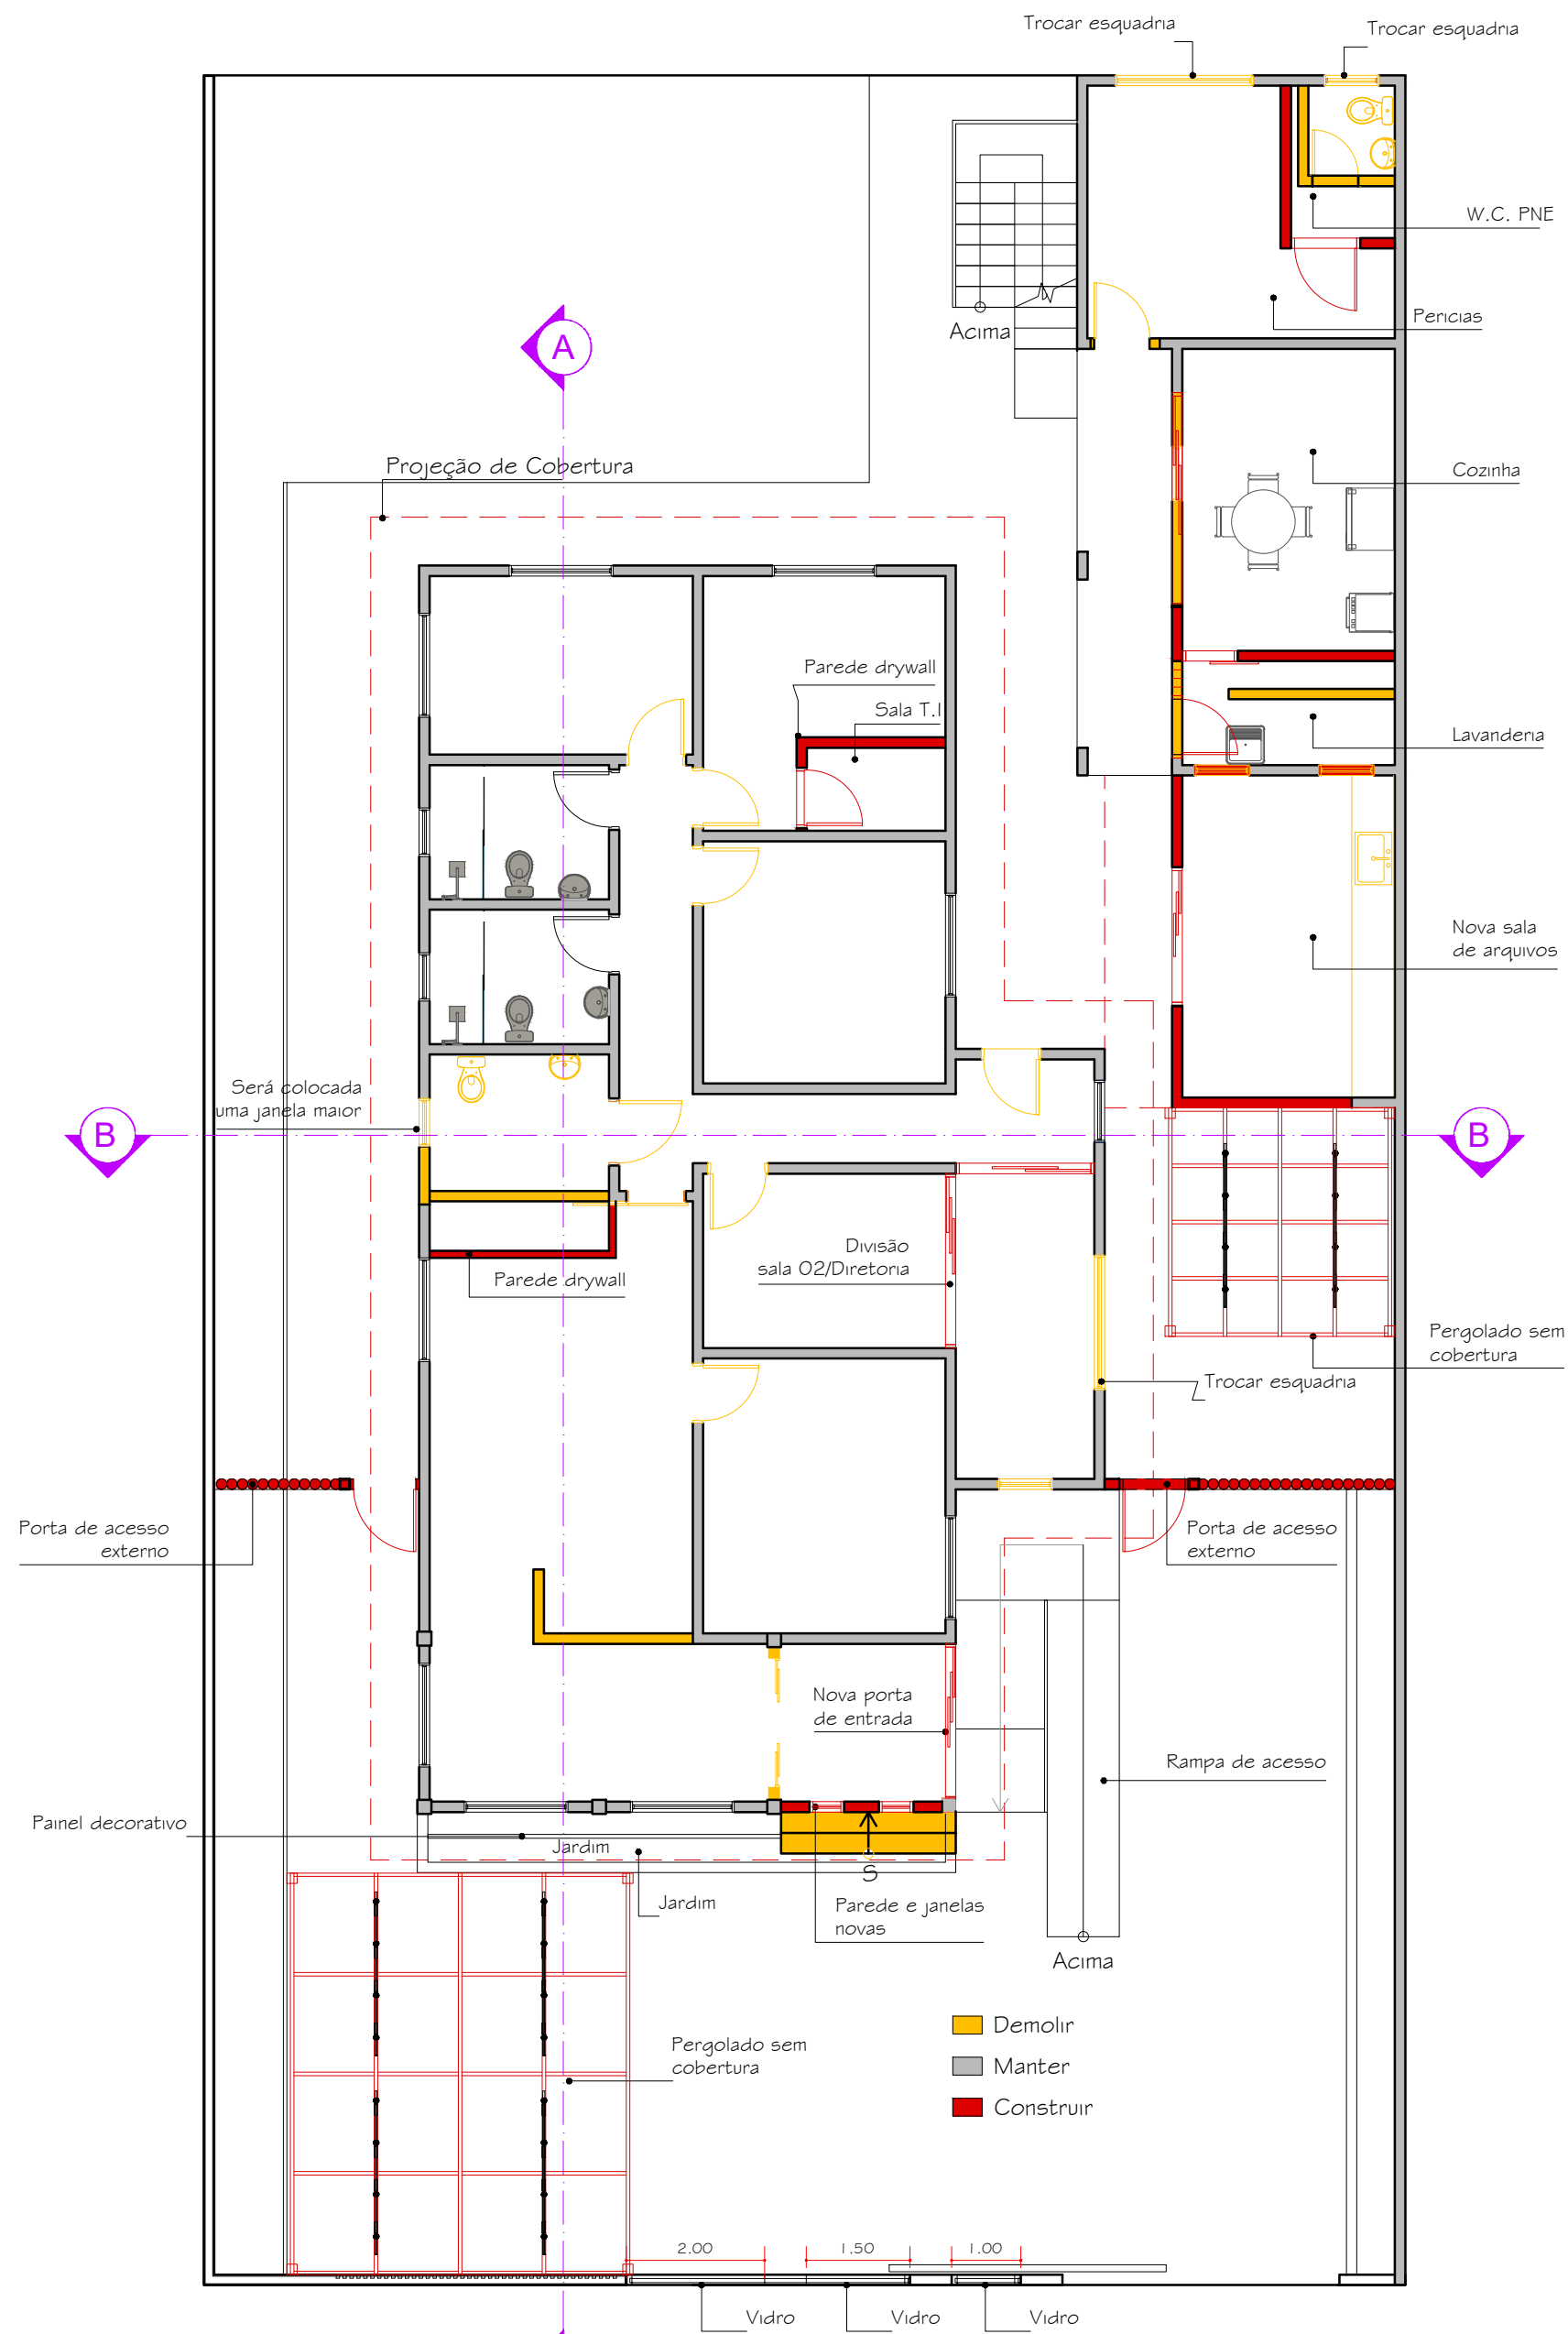


EXE Planta de situação - Pav. térreo  
ESC. 1:100

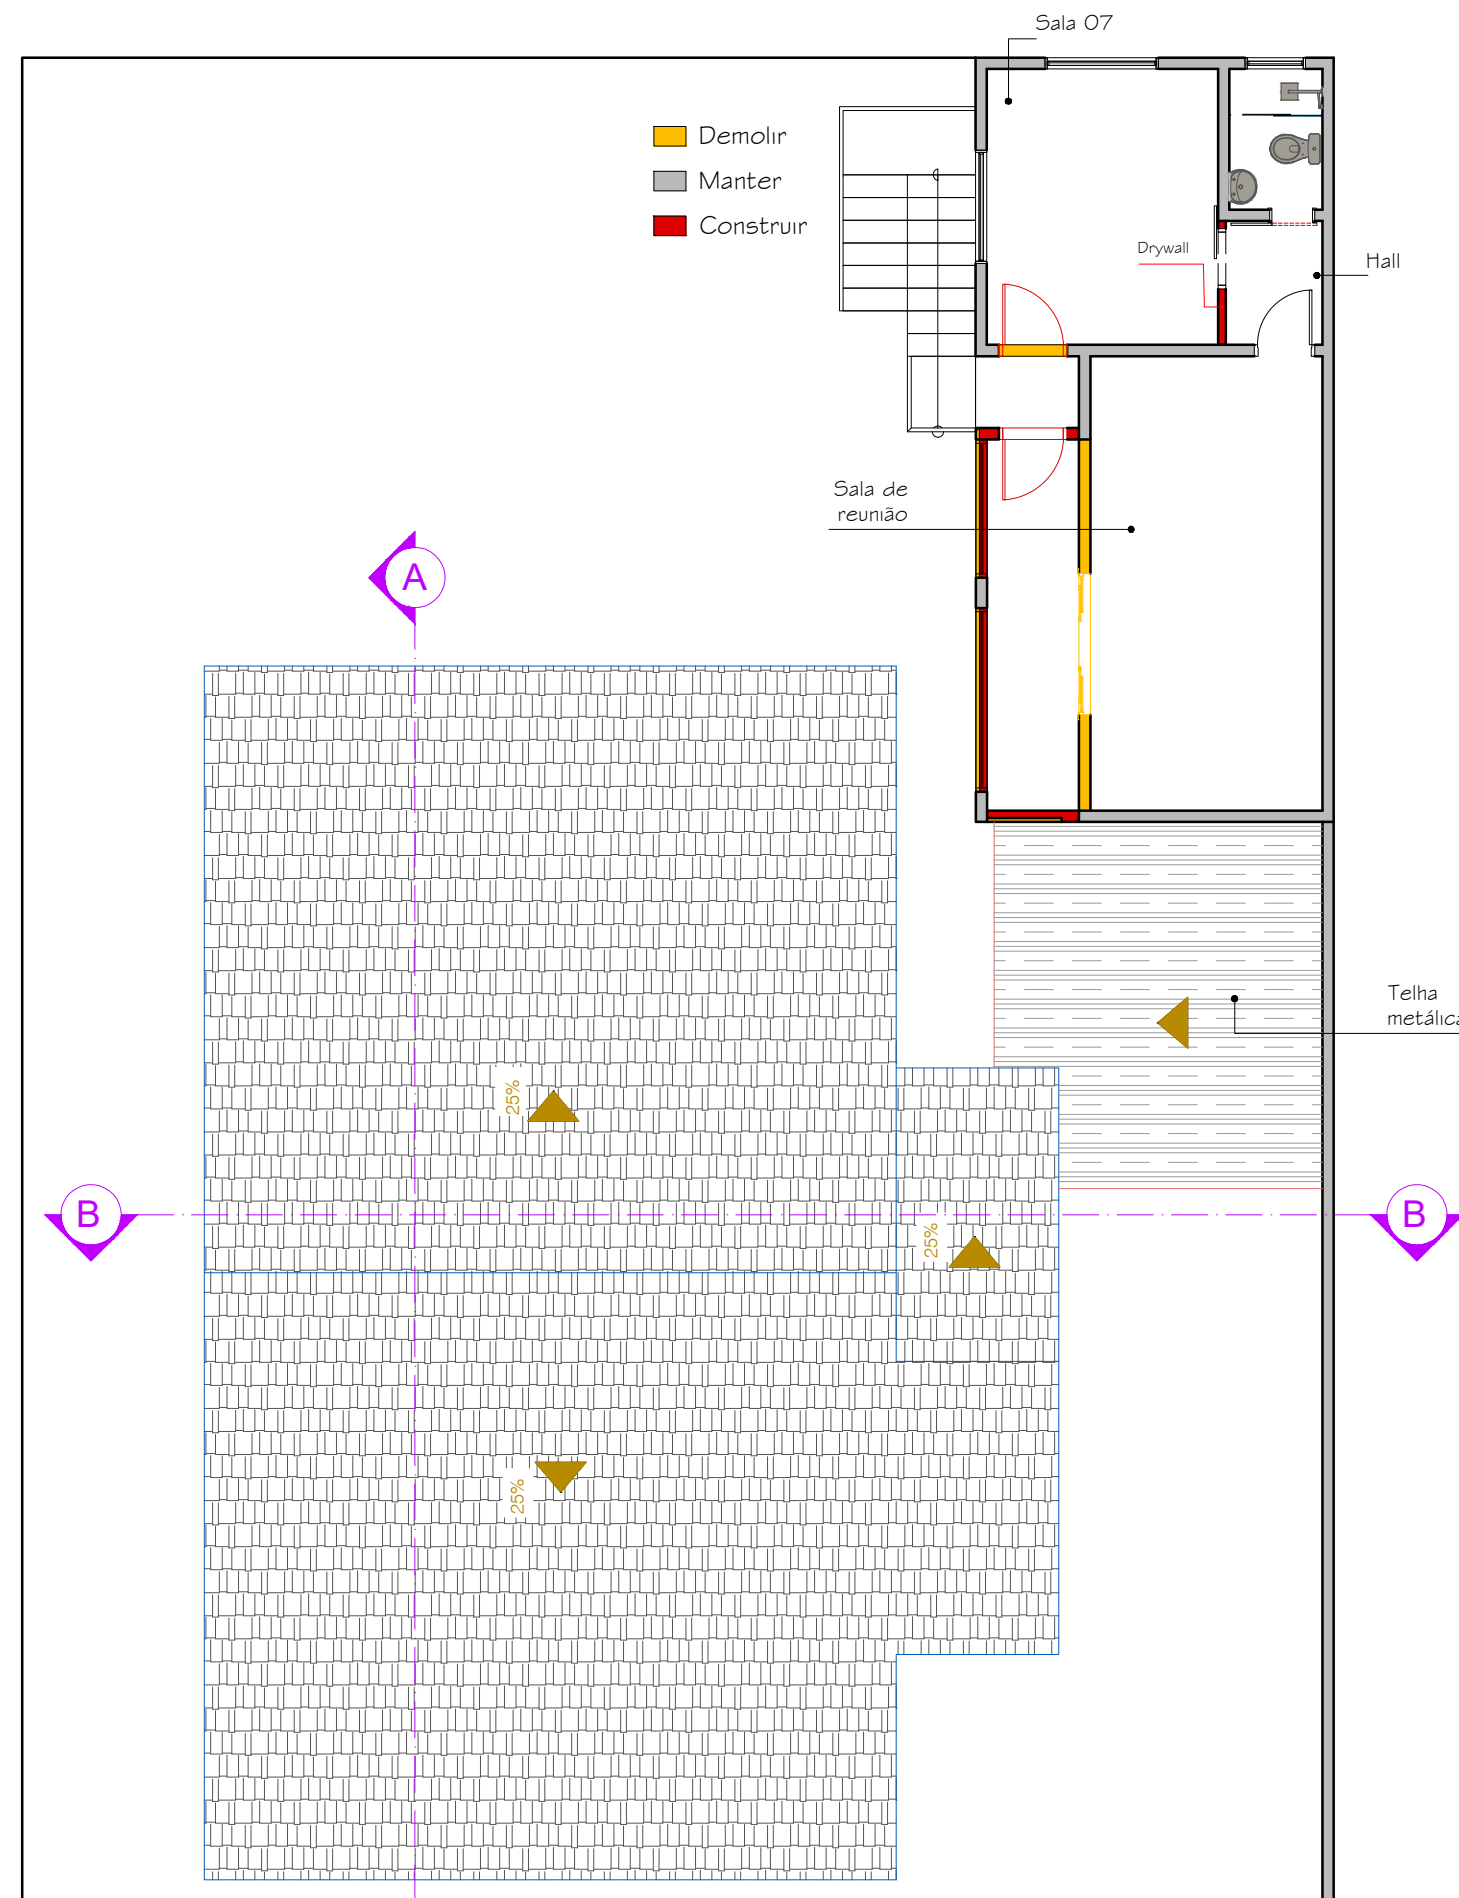


EXE Planta de Situação - pav. superior  
ESC. 1:100

6		
5		
4		
3		
2		
1	Projeto técnico - Apresentação de planta de situação	OUTUBRO/2022
REVISÃO	DISCRIMINAÇÃO	DATA

<div>CONSANI Arquitetura</div>	
Cliente Ilha Prev	Nº PROJETO 01
Obra Reforma	ETAPA Reforma
Título Reforma de Prédio Institucional- IlhaPrev	

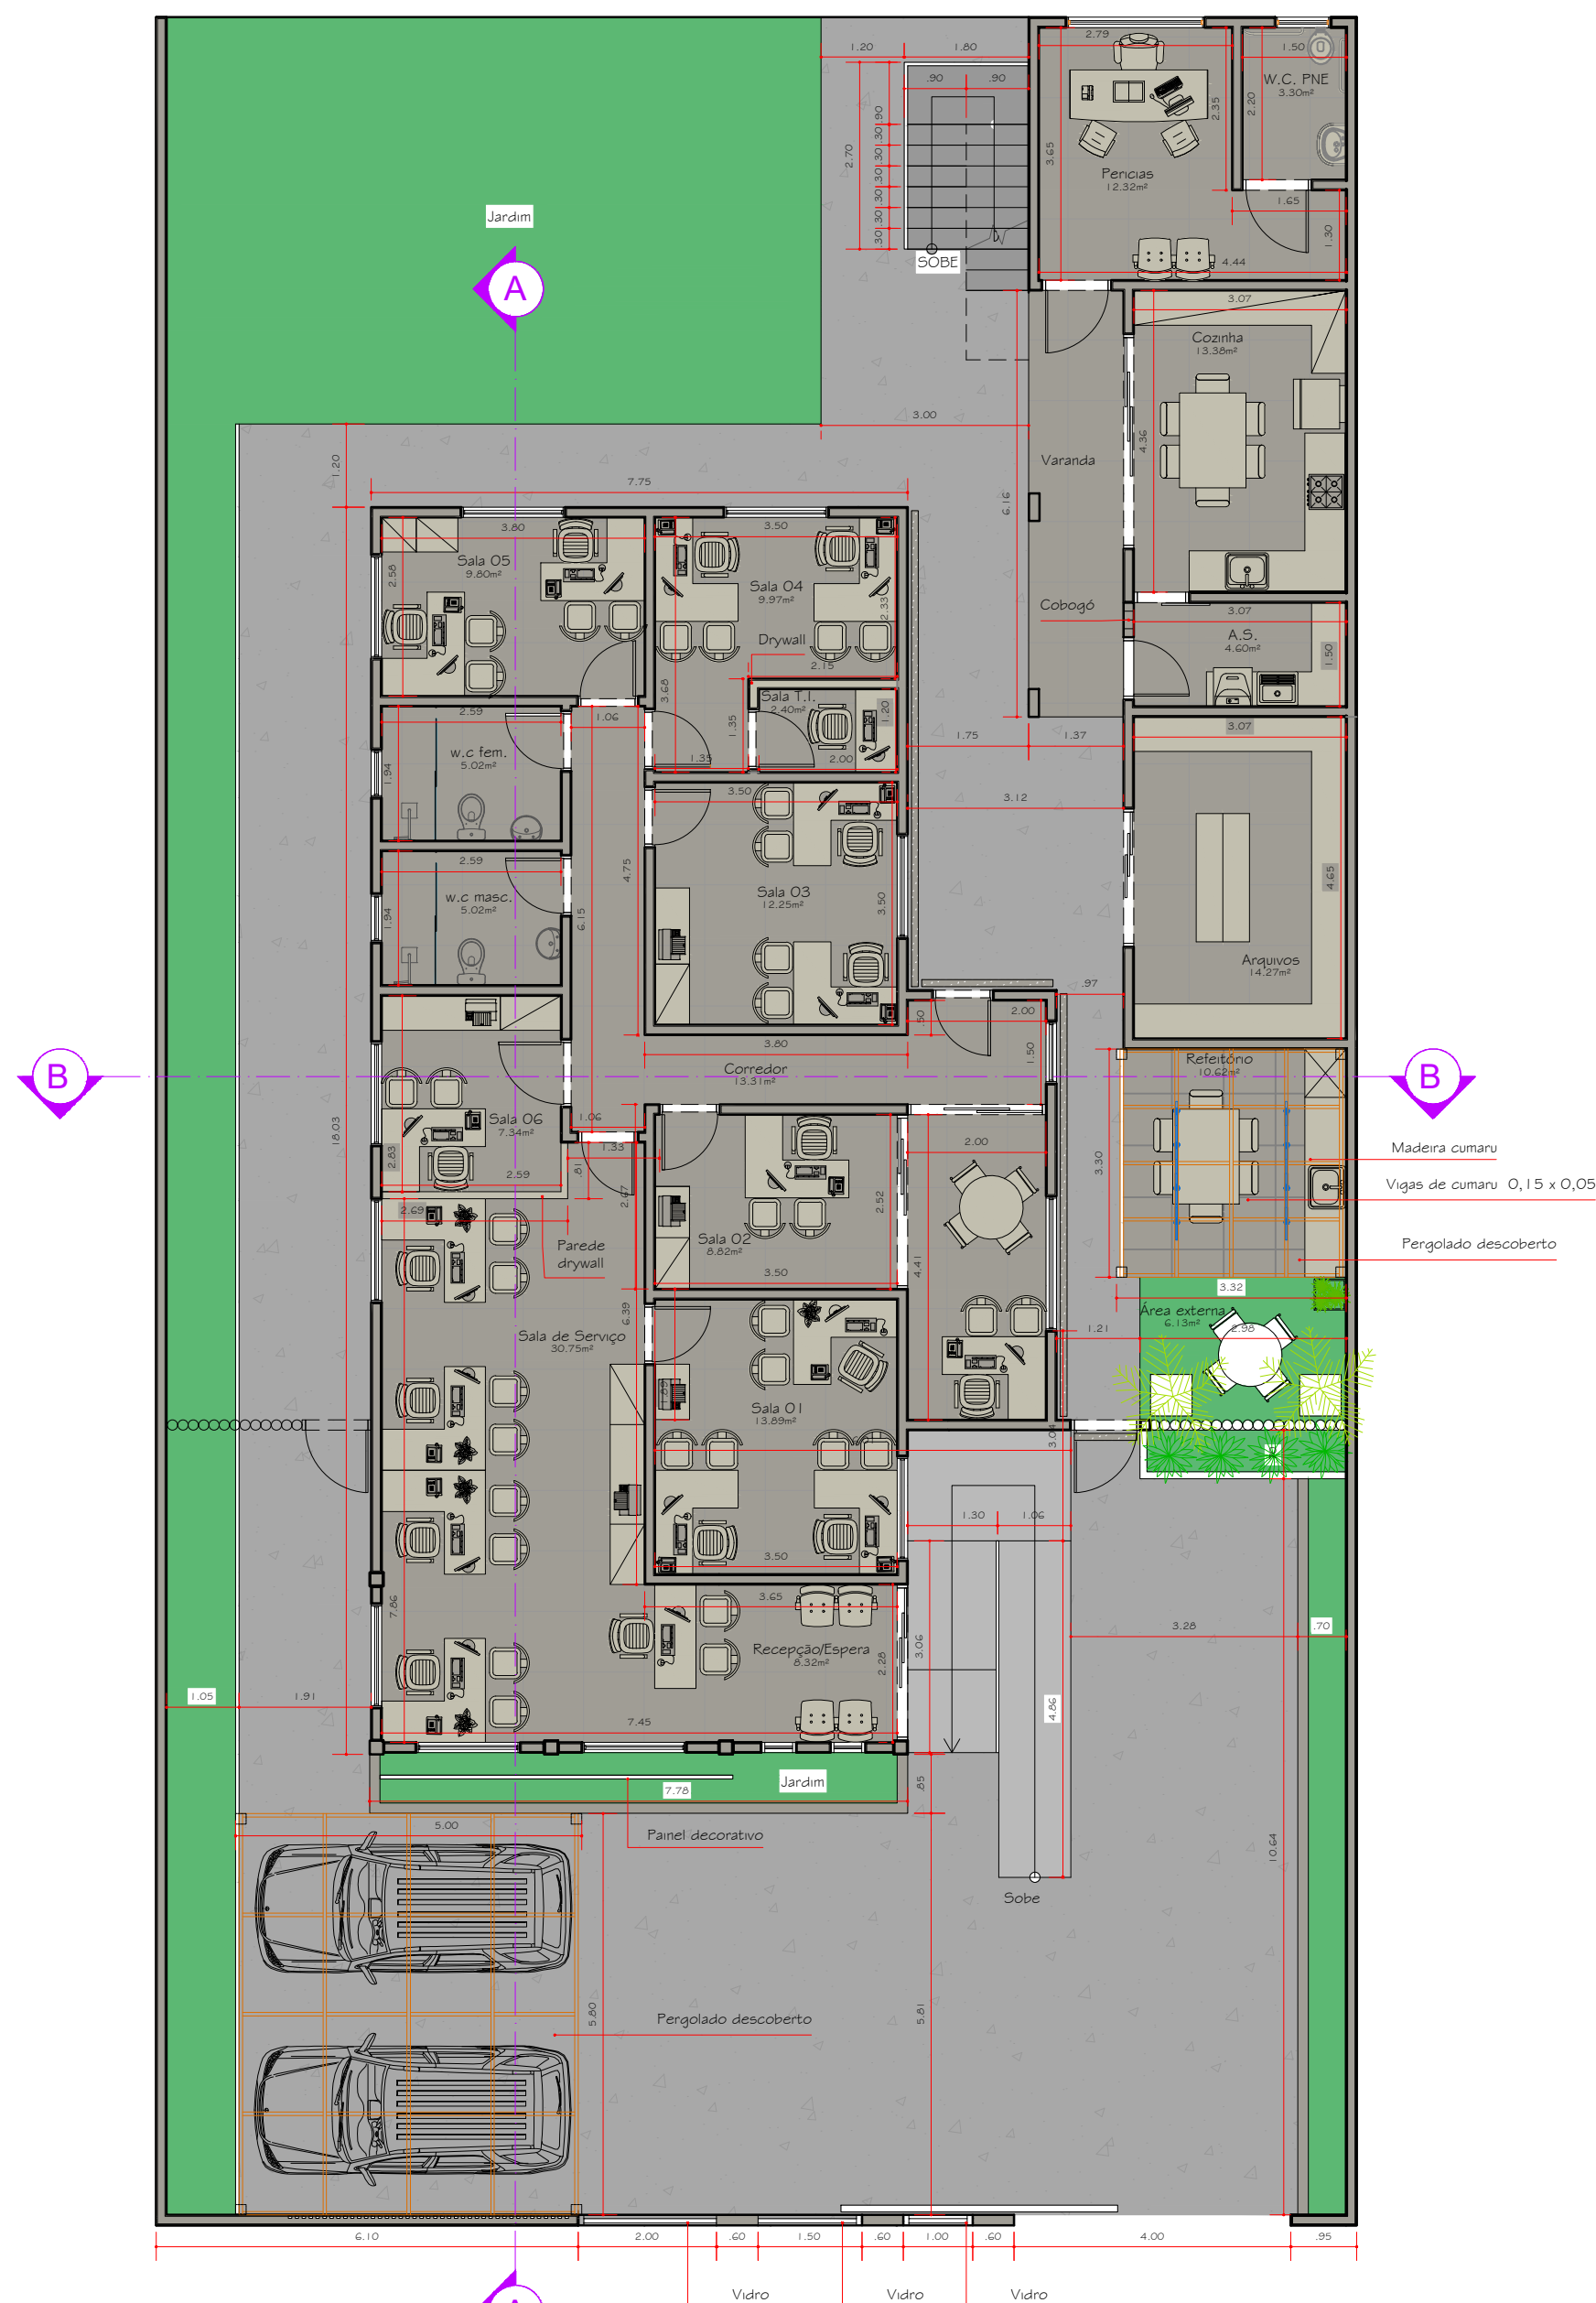

EXE Planta de layout - Pav. térreo  
ESC. 1:100

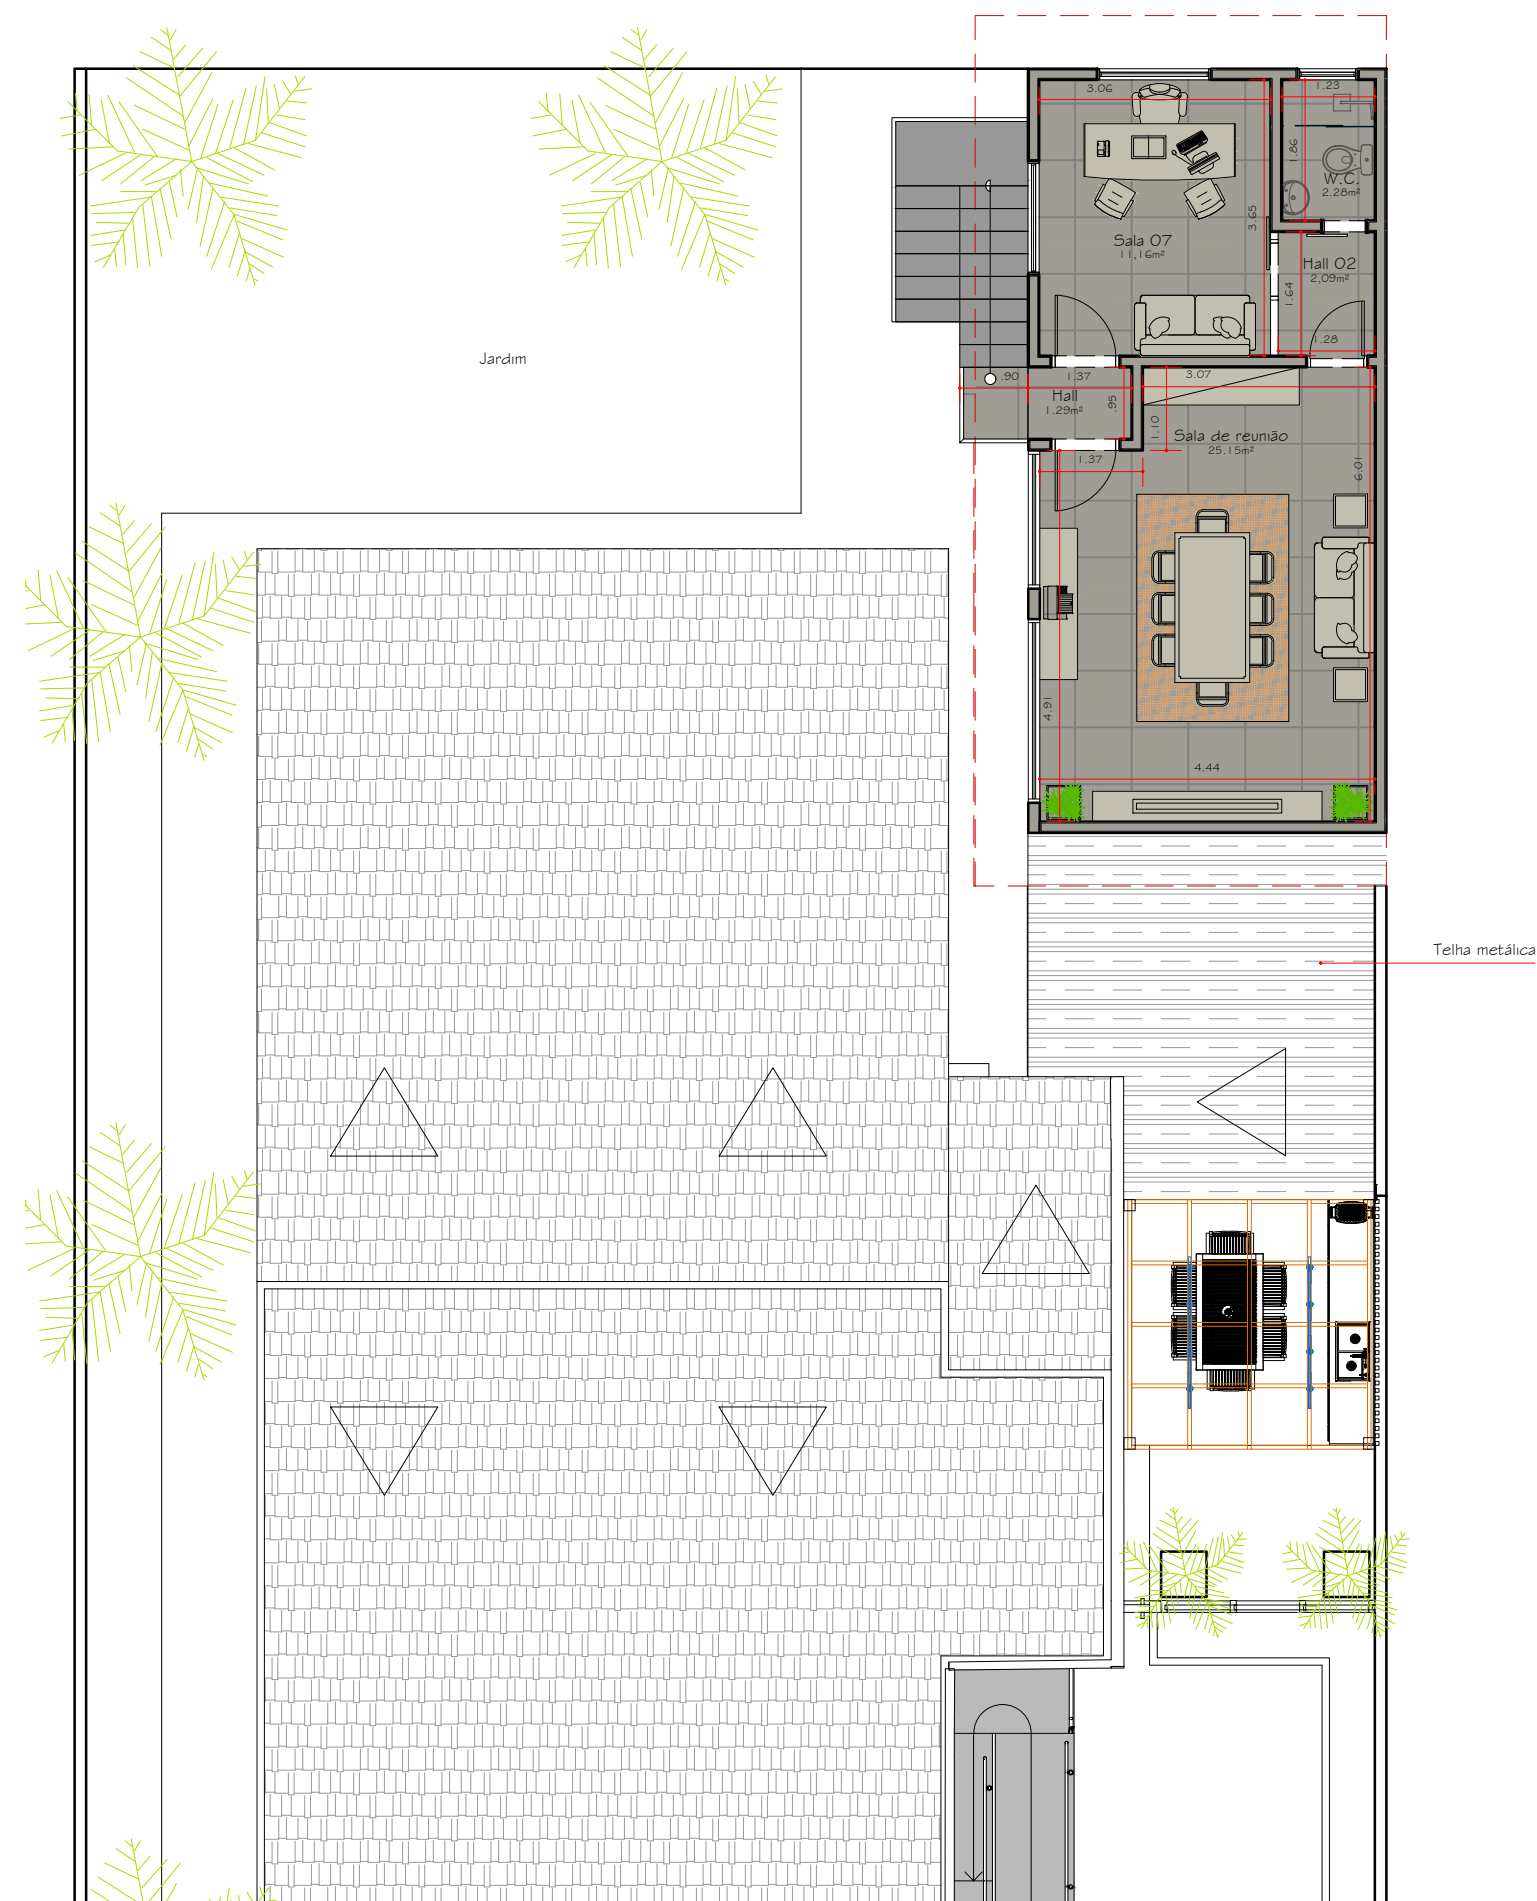

EXE Planta de layout - pav. superior  
ESC. 1:100

6		
5		
4		
3		
2		
1	Projeto técnico - Apresentação de planta de layout	OUTUBRO/2022
REVISÃO	DISCRIMINAÇÃO	DATA

CONSANI

Arquitetura

Cliente

Ilha Prev

Obra

Reforma

Título


Reforma de Prédio Institucional- IlhaPrev

Nº PROJETO


01

ETAPA

Reforma

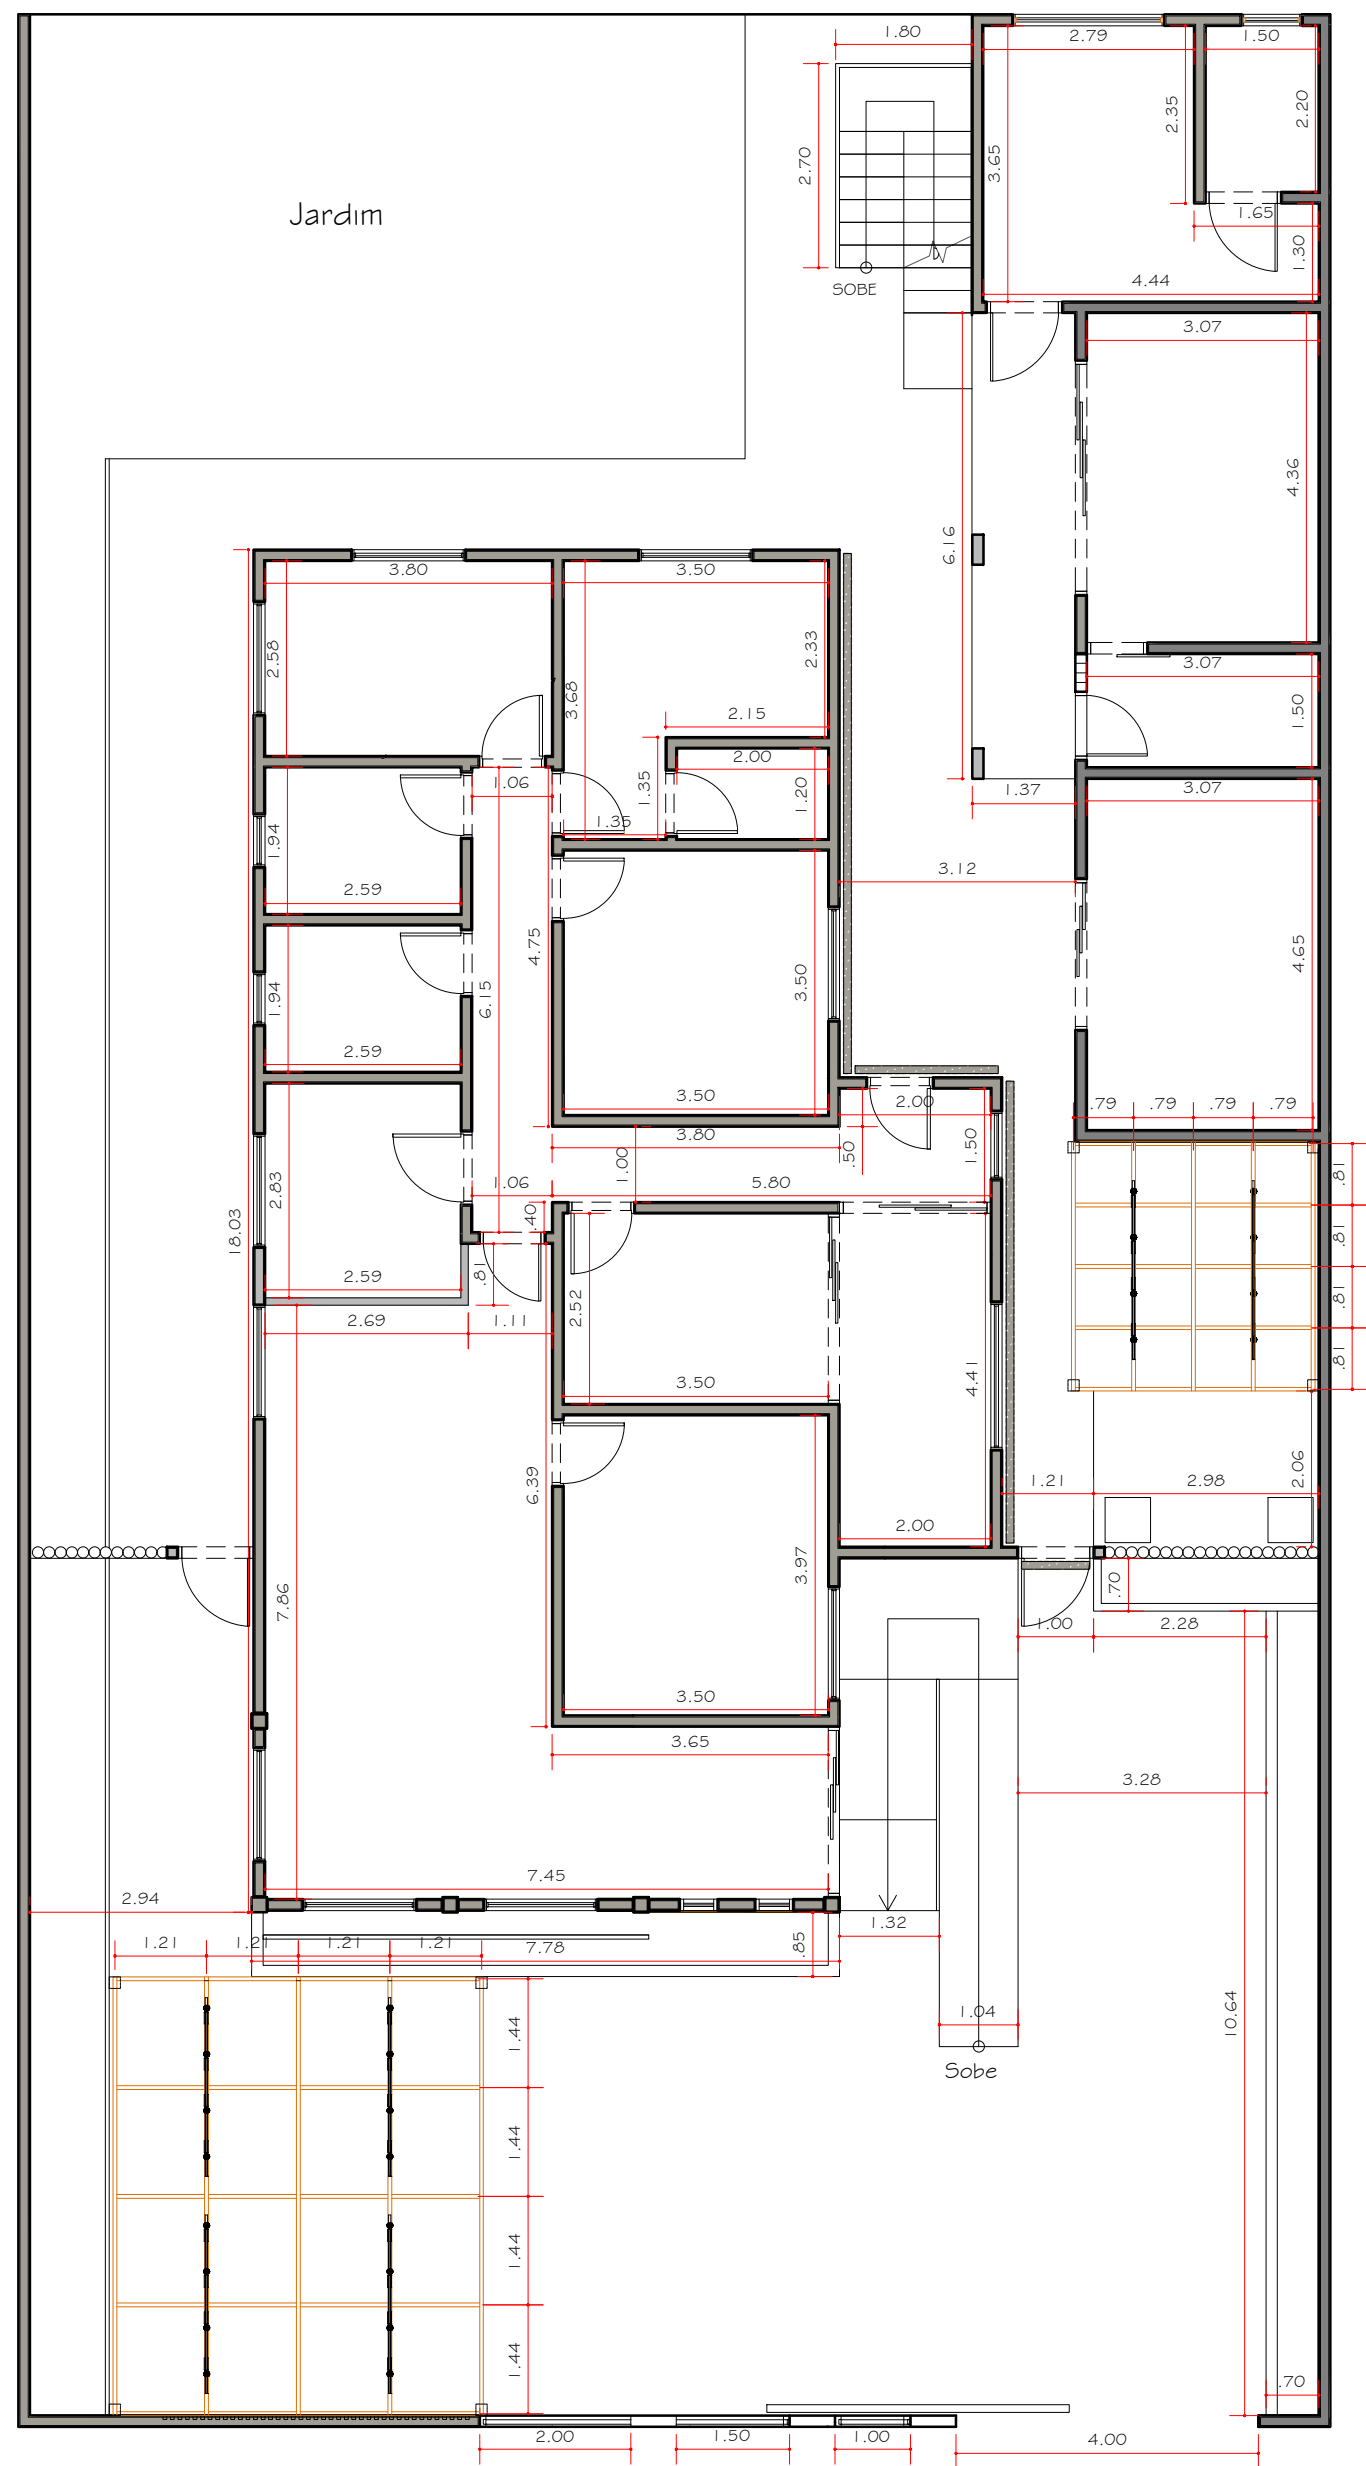

EXE Planta de cotas - Pav. Térreo.  
ESC. 1:100

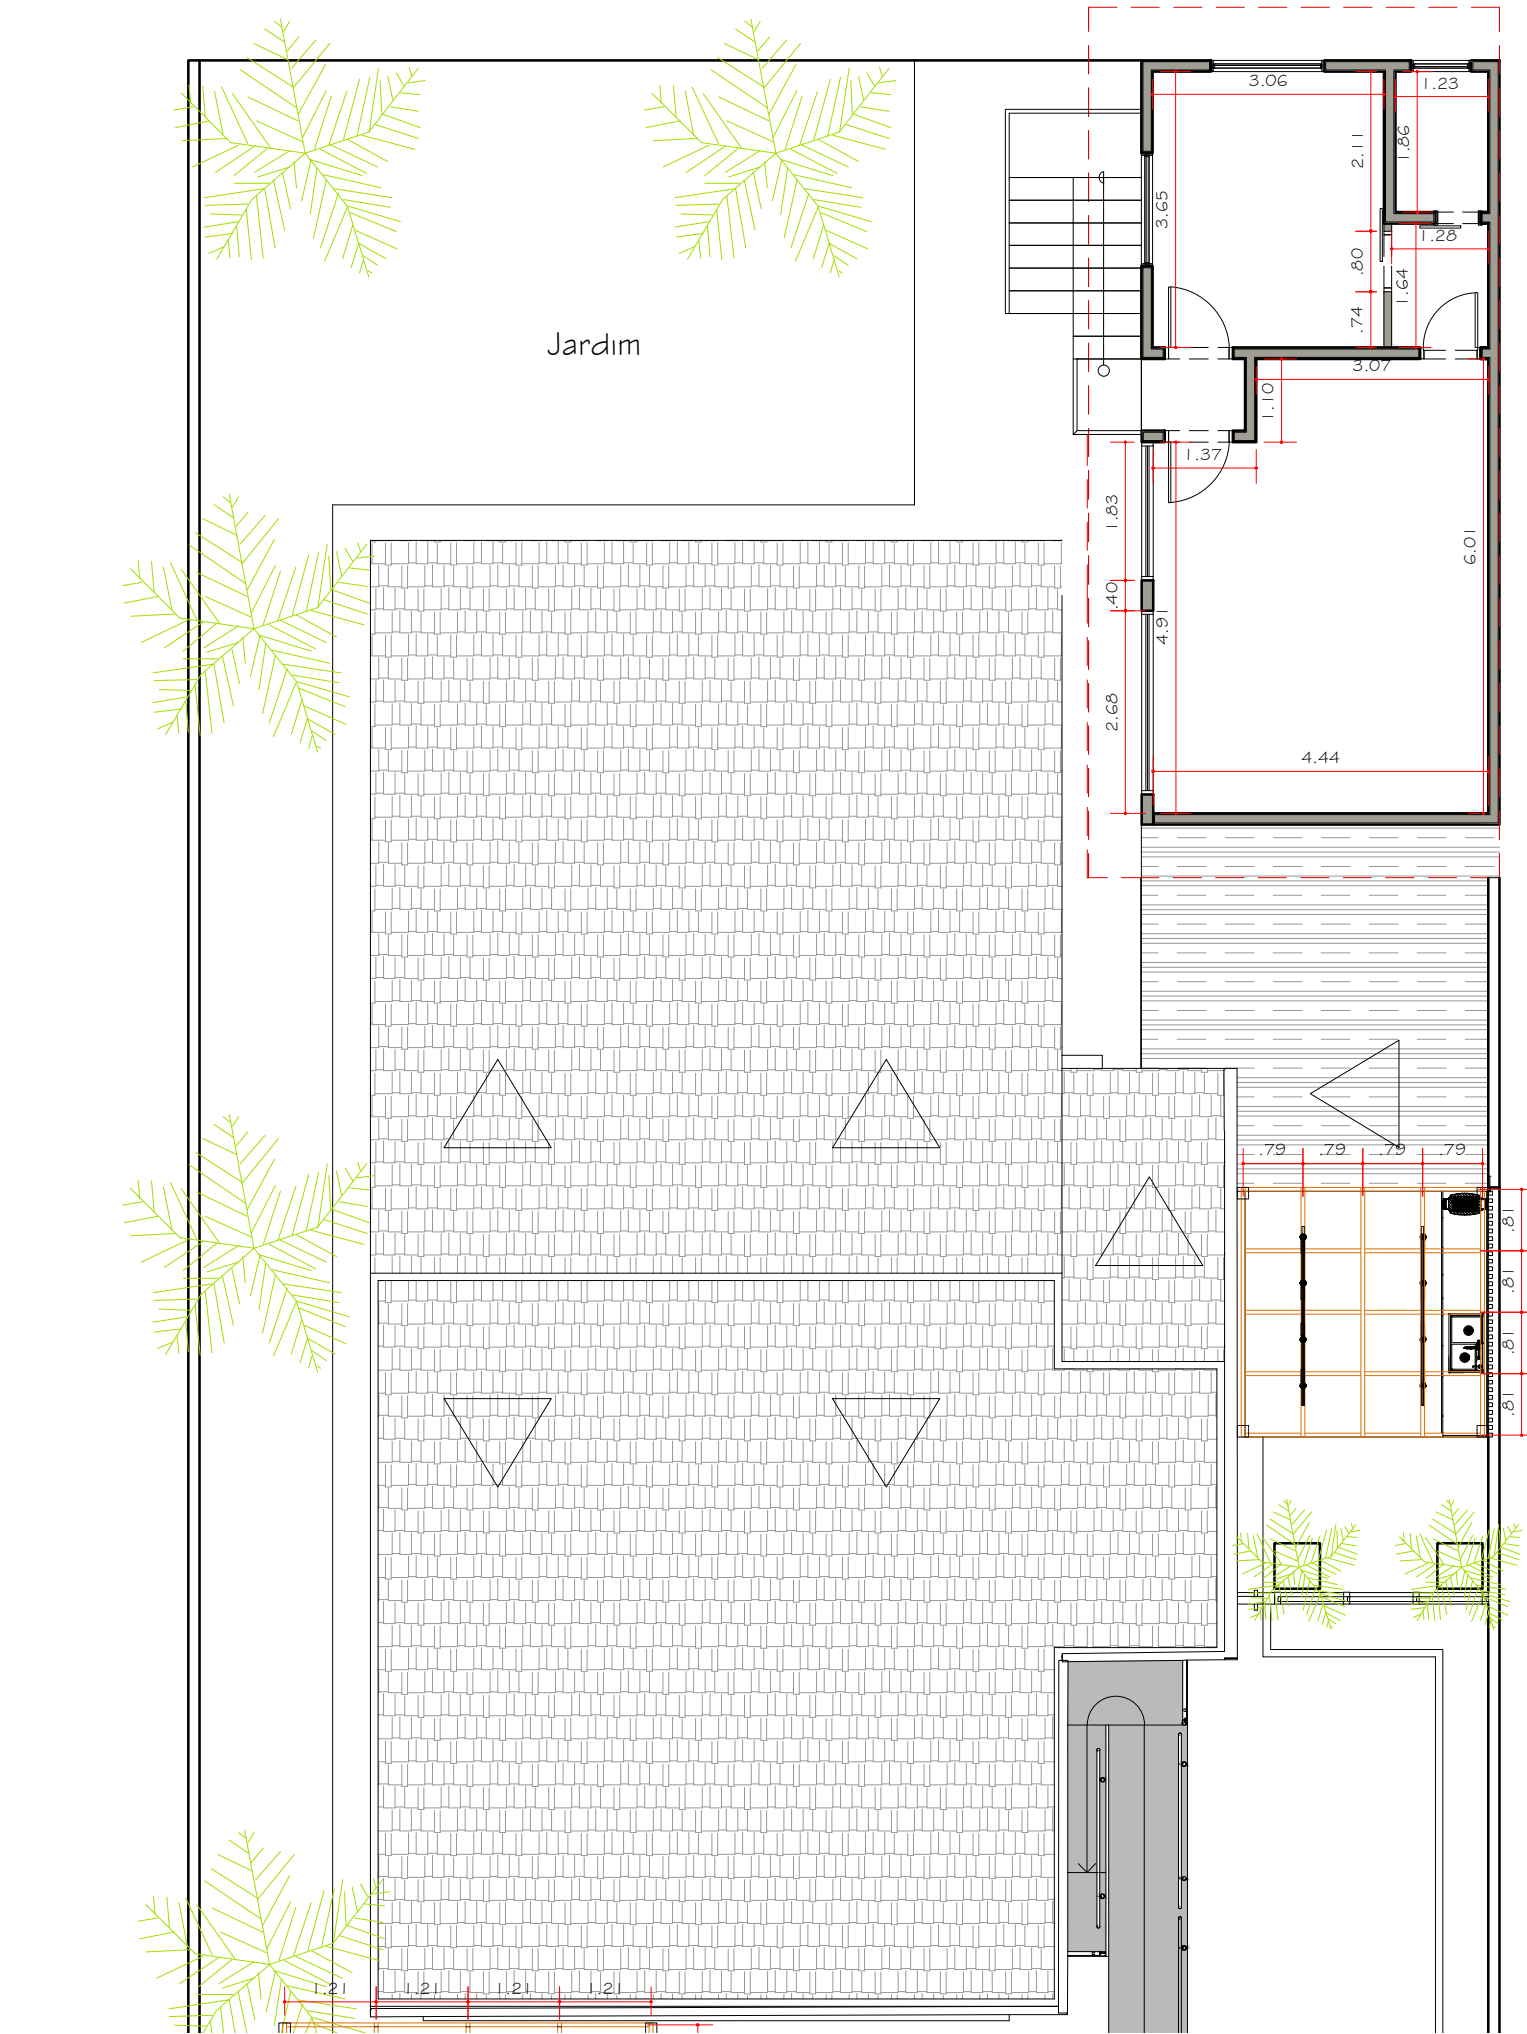

EXE Planta de cotas - Pav. Superior.  
ESC. 1:100

6		
5		
4		
3		
2		
1	Projeto técnico - Apresentação de planta de cotas	OUTUBRO/2022
REVISÃO	DISCRIMINAÇÃO	DATA

CONSANI  
Arquitetura

Cliente  
Ilha Prev

Obra  
Reforma


Título  
Reforma de Prédio Institucional- IlhaPrev

Nº PROJETO  
01

ETAPA  
Reforma



B

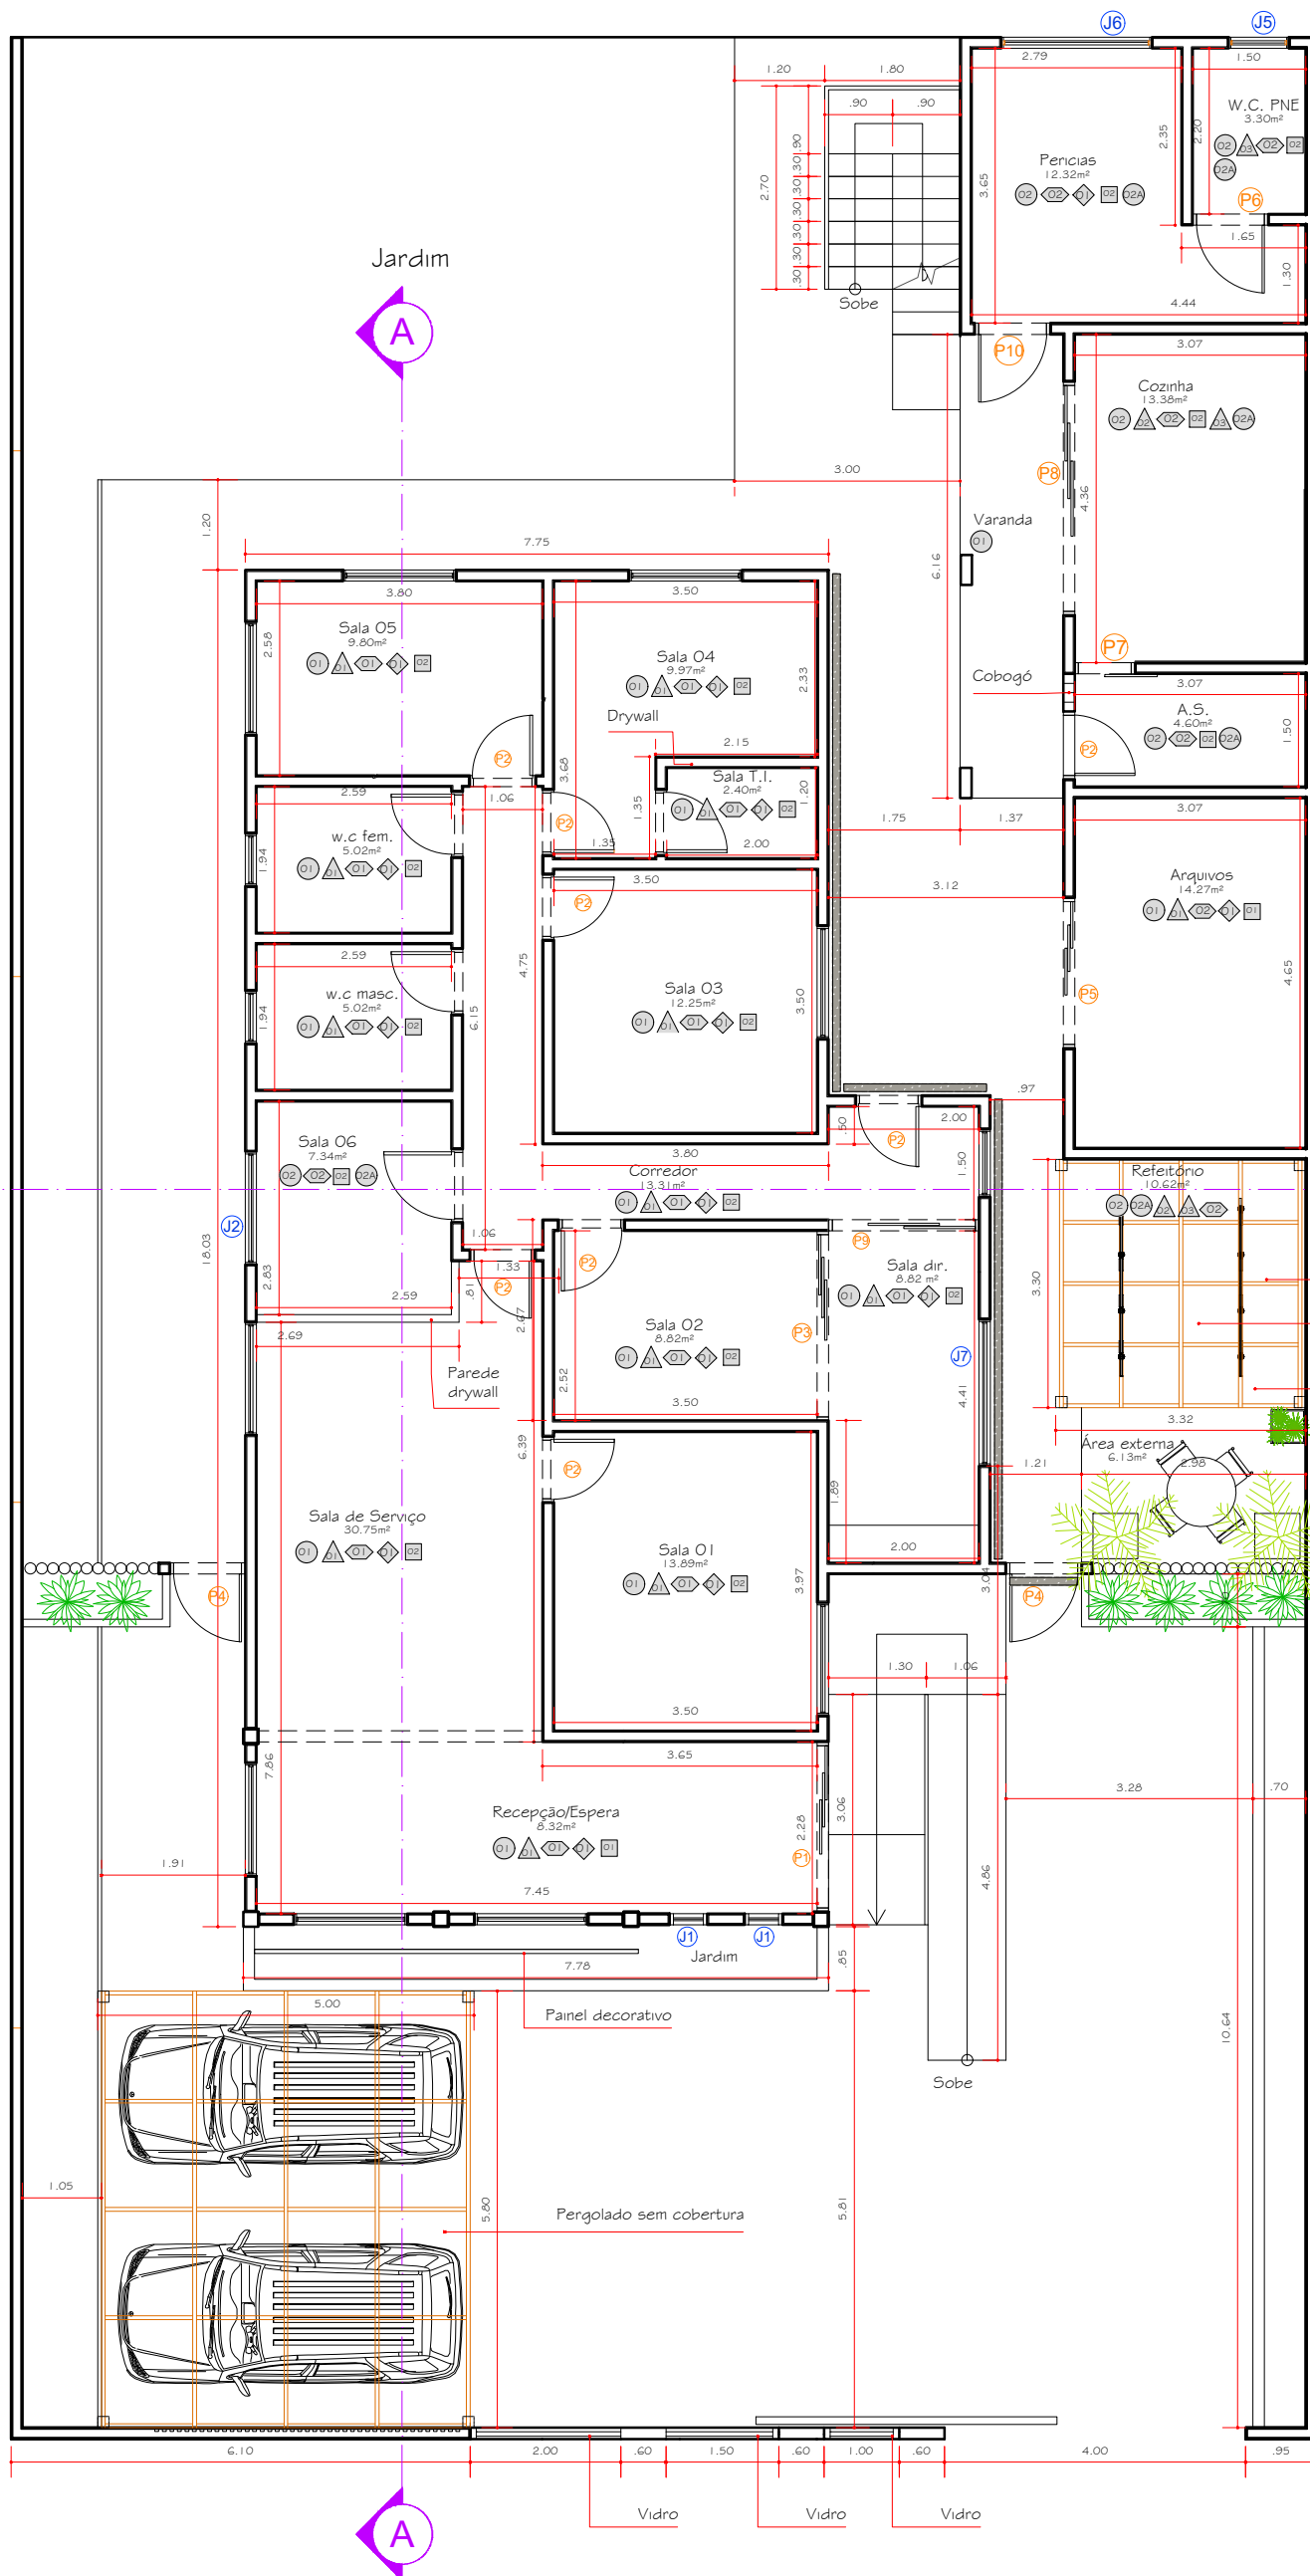

EXE Planta de informações - Pav. térreo  
ESC. 1:100


B

Madeira cumaru  
Vigas de cumaru 0,15 x 0,05  
Pergolado sem cobertura


ESPECIFICAÇÕES DE MATERIAIS	
	PISOS
01 - Piso existente á manter	
02 - Sugestão 01 - Porcelanato Esmaltado Acetinado Retificado Hd Urban Off White 84x84cm Cinza - Portinan	
02A - Porcelanato Borda Bold Acetinado Prme Cinza 61x61cm- Incepa	
04	
05	
06	
	REVESTIMENTOS
01 - Revestimento existente á manter	
02 - Revestimento especial cozinha- 22,80 X 20 Hexagonal Branco fosco Ceral	
03 - Revestimento Acetinado Borda Reta Cetim Bianco 30x60cm	
	FORROS
01 - Forro de madeira existente - á manter - pintar de branco	
02 - Forro de drywall - gesso acartonado + tabica	
03	
	RODAPÉ
01 - Rodapé existente á manter	
02 - Rodapé de 10cm com o mesmo porcelanato do piso	
03	
	SOLEIRAS
01 - Soleira existente á manter	
02	
03	

EXE


Planta de informações - pav. superior  
ESC. 1:100

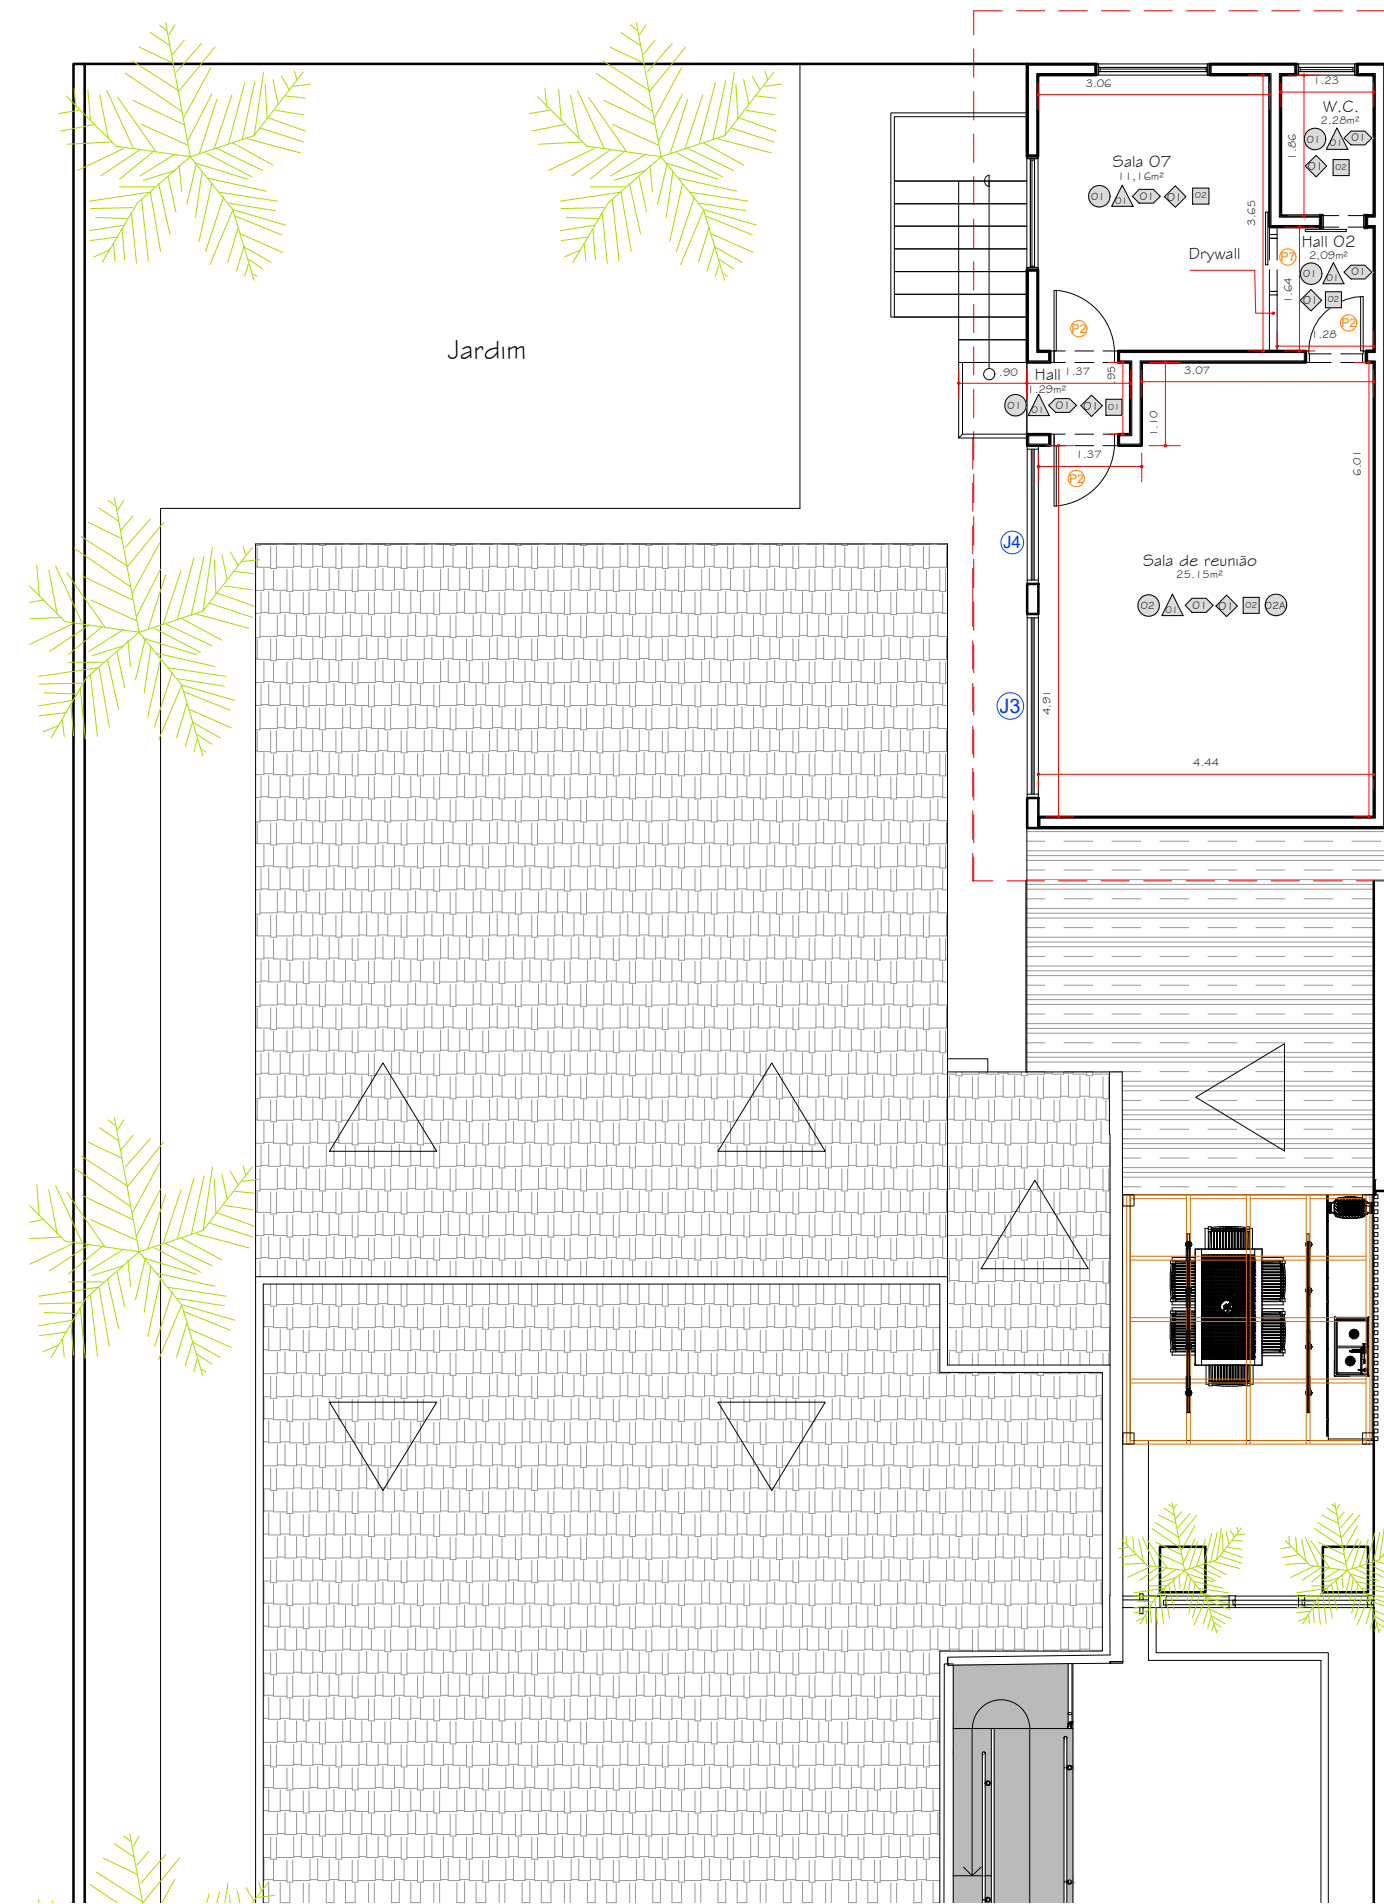

6		
5		
4		
3		
2		
1	Projeto técnico - Apresentação de planta de informações	OUTUBRO/2022
REVISÃO	DISCRIMINAÇÃO	DATA
Cliente Ilha Prev		Nº PROJETO 01
Obra Reforma		ETAPA Reforma
Título Reforma de Prédio Institucional- IlhaPrev		

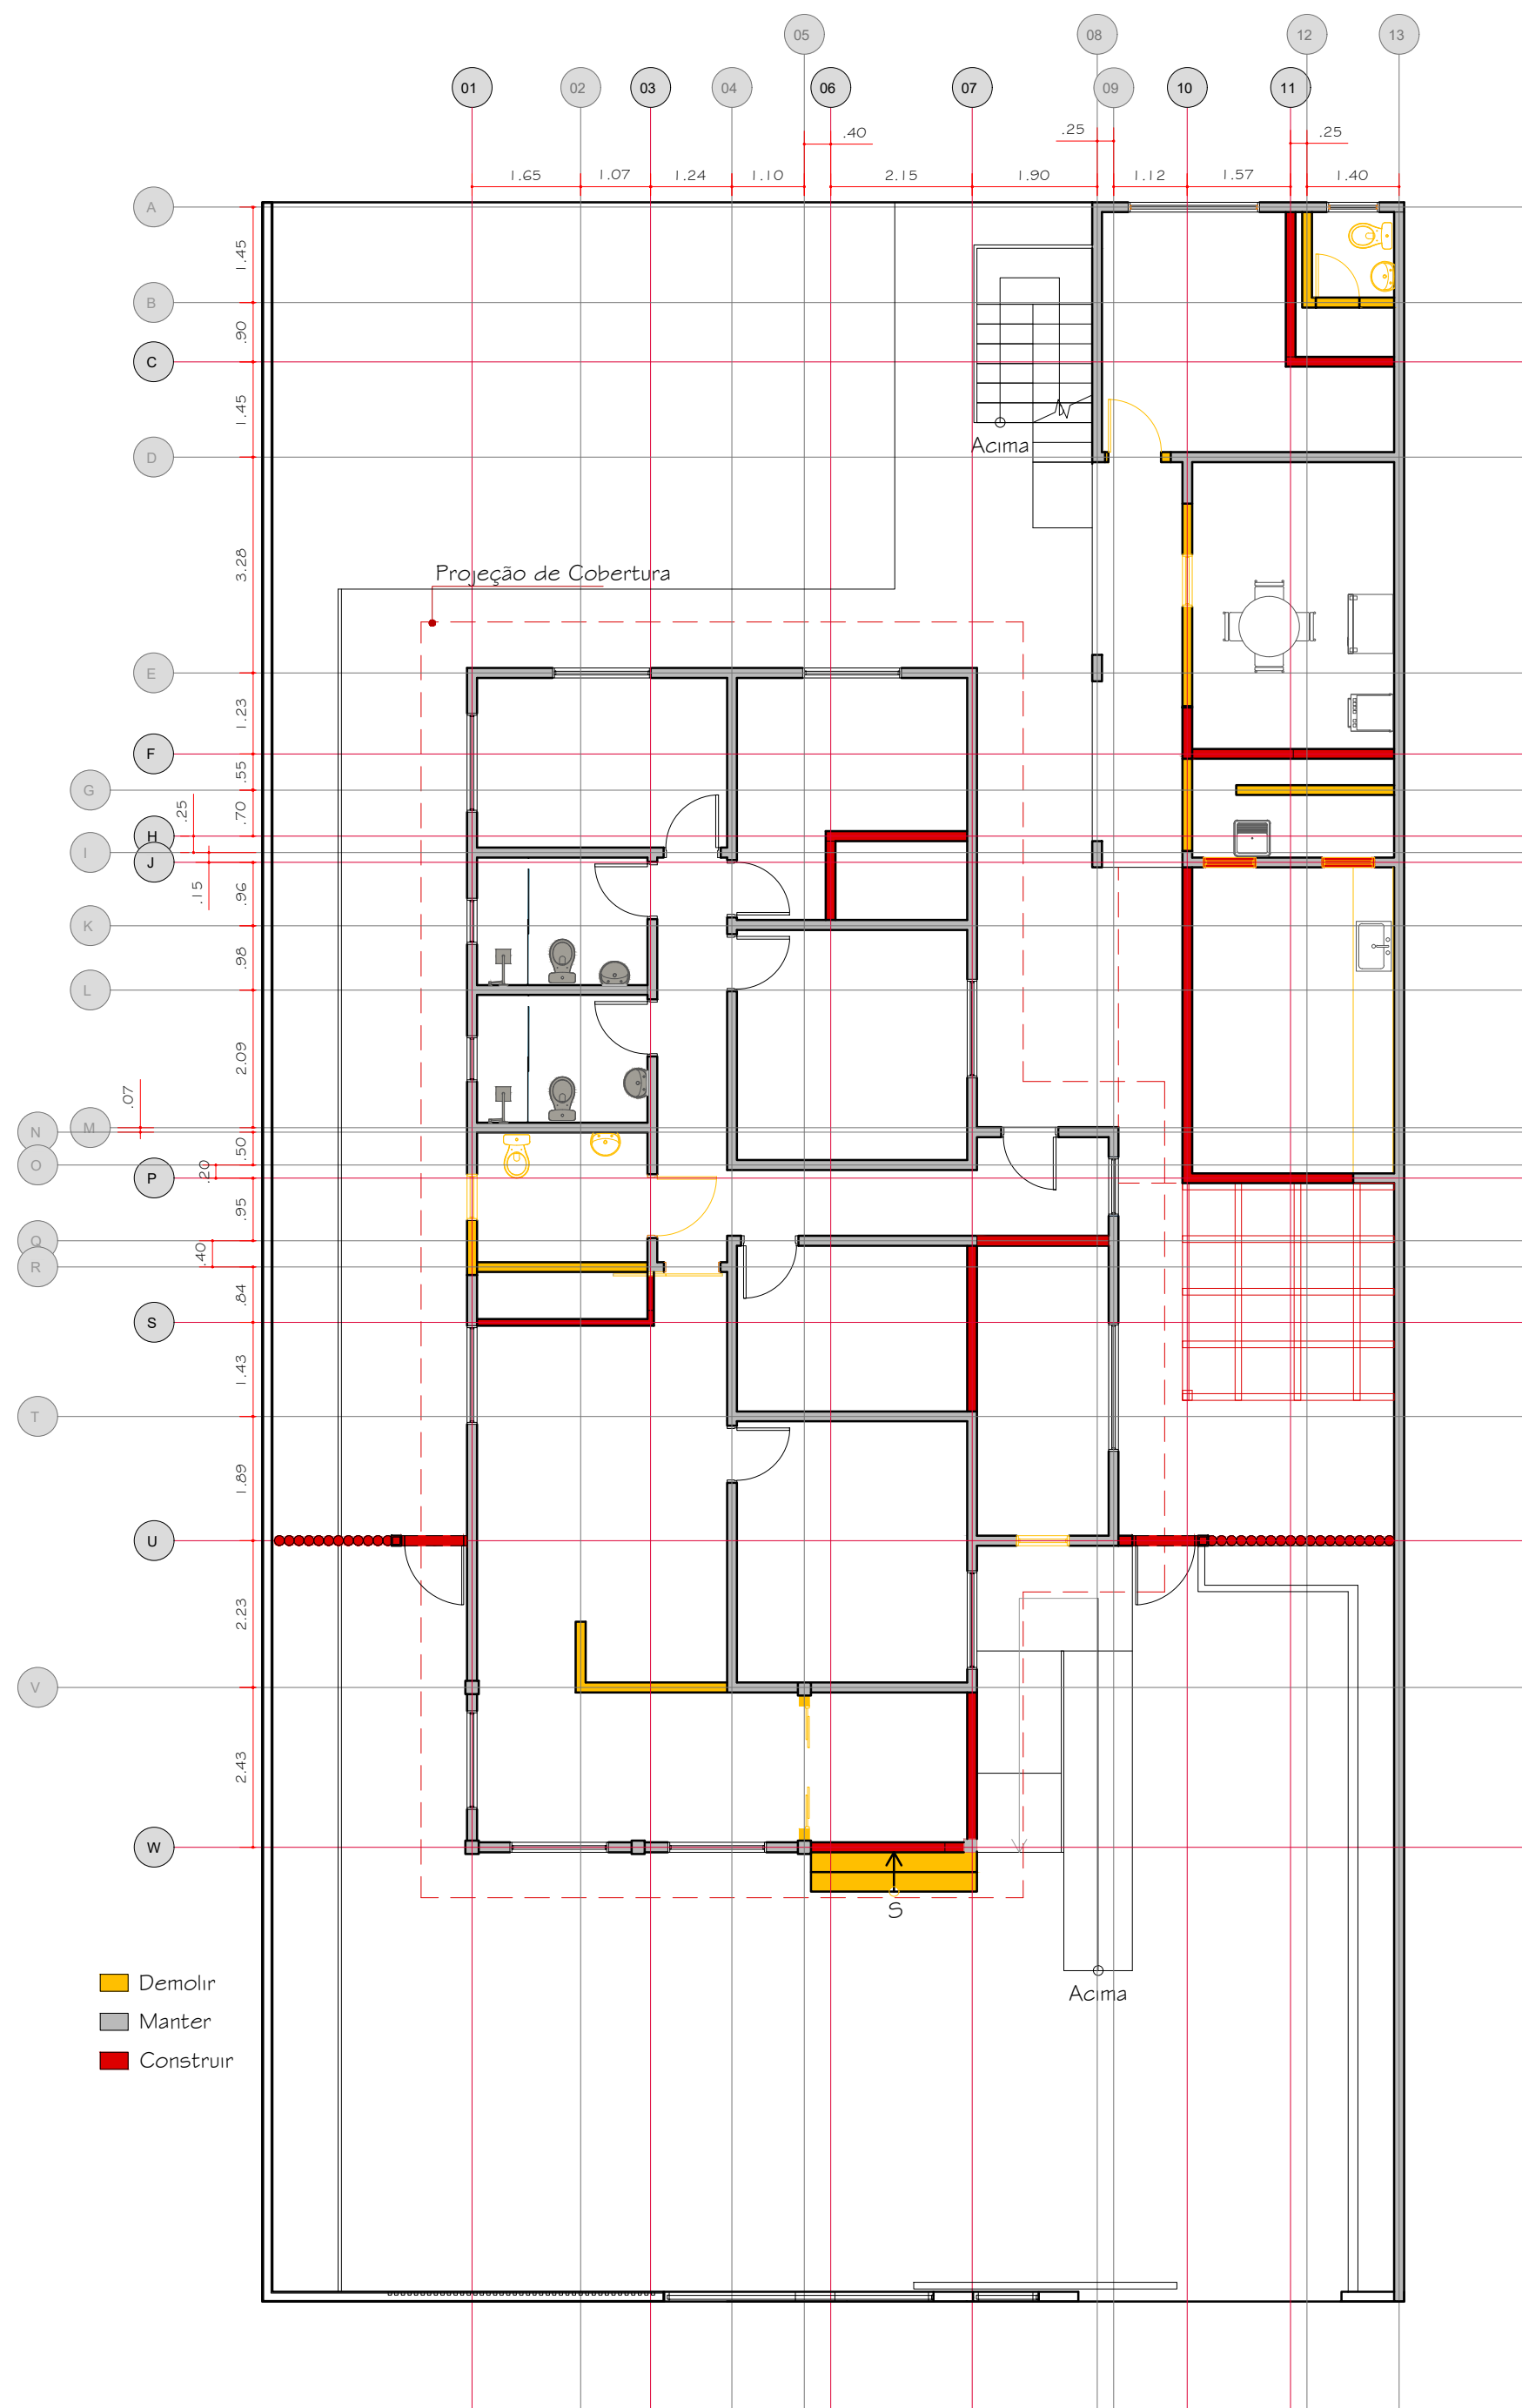

EXE Planta de eixos - Pav. Térreo.  
ESC. 1:100

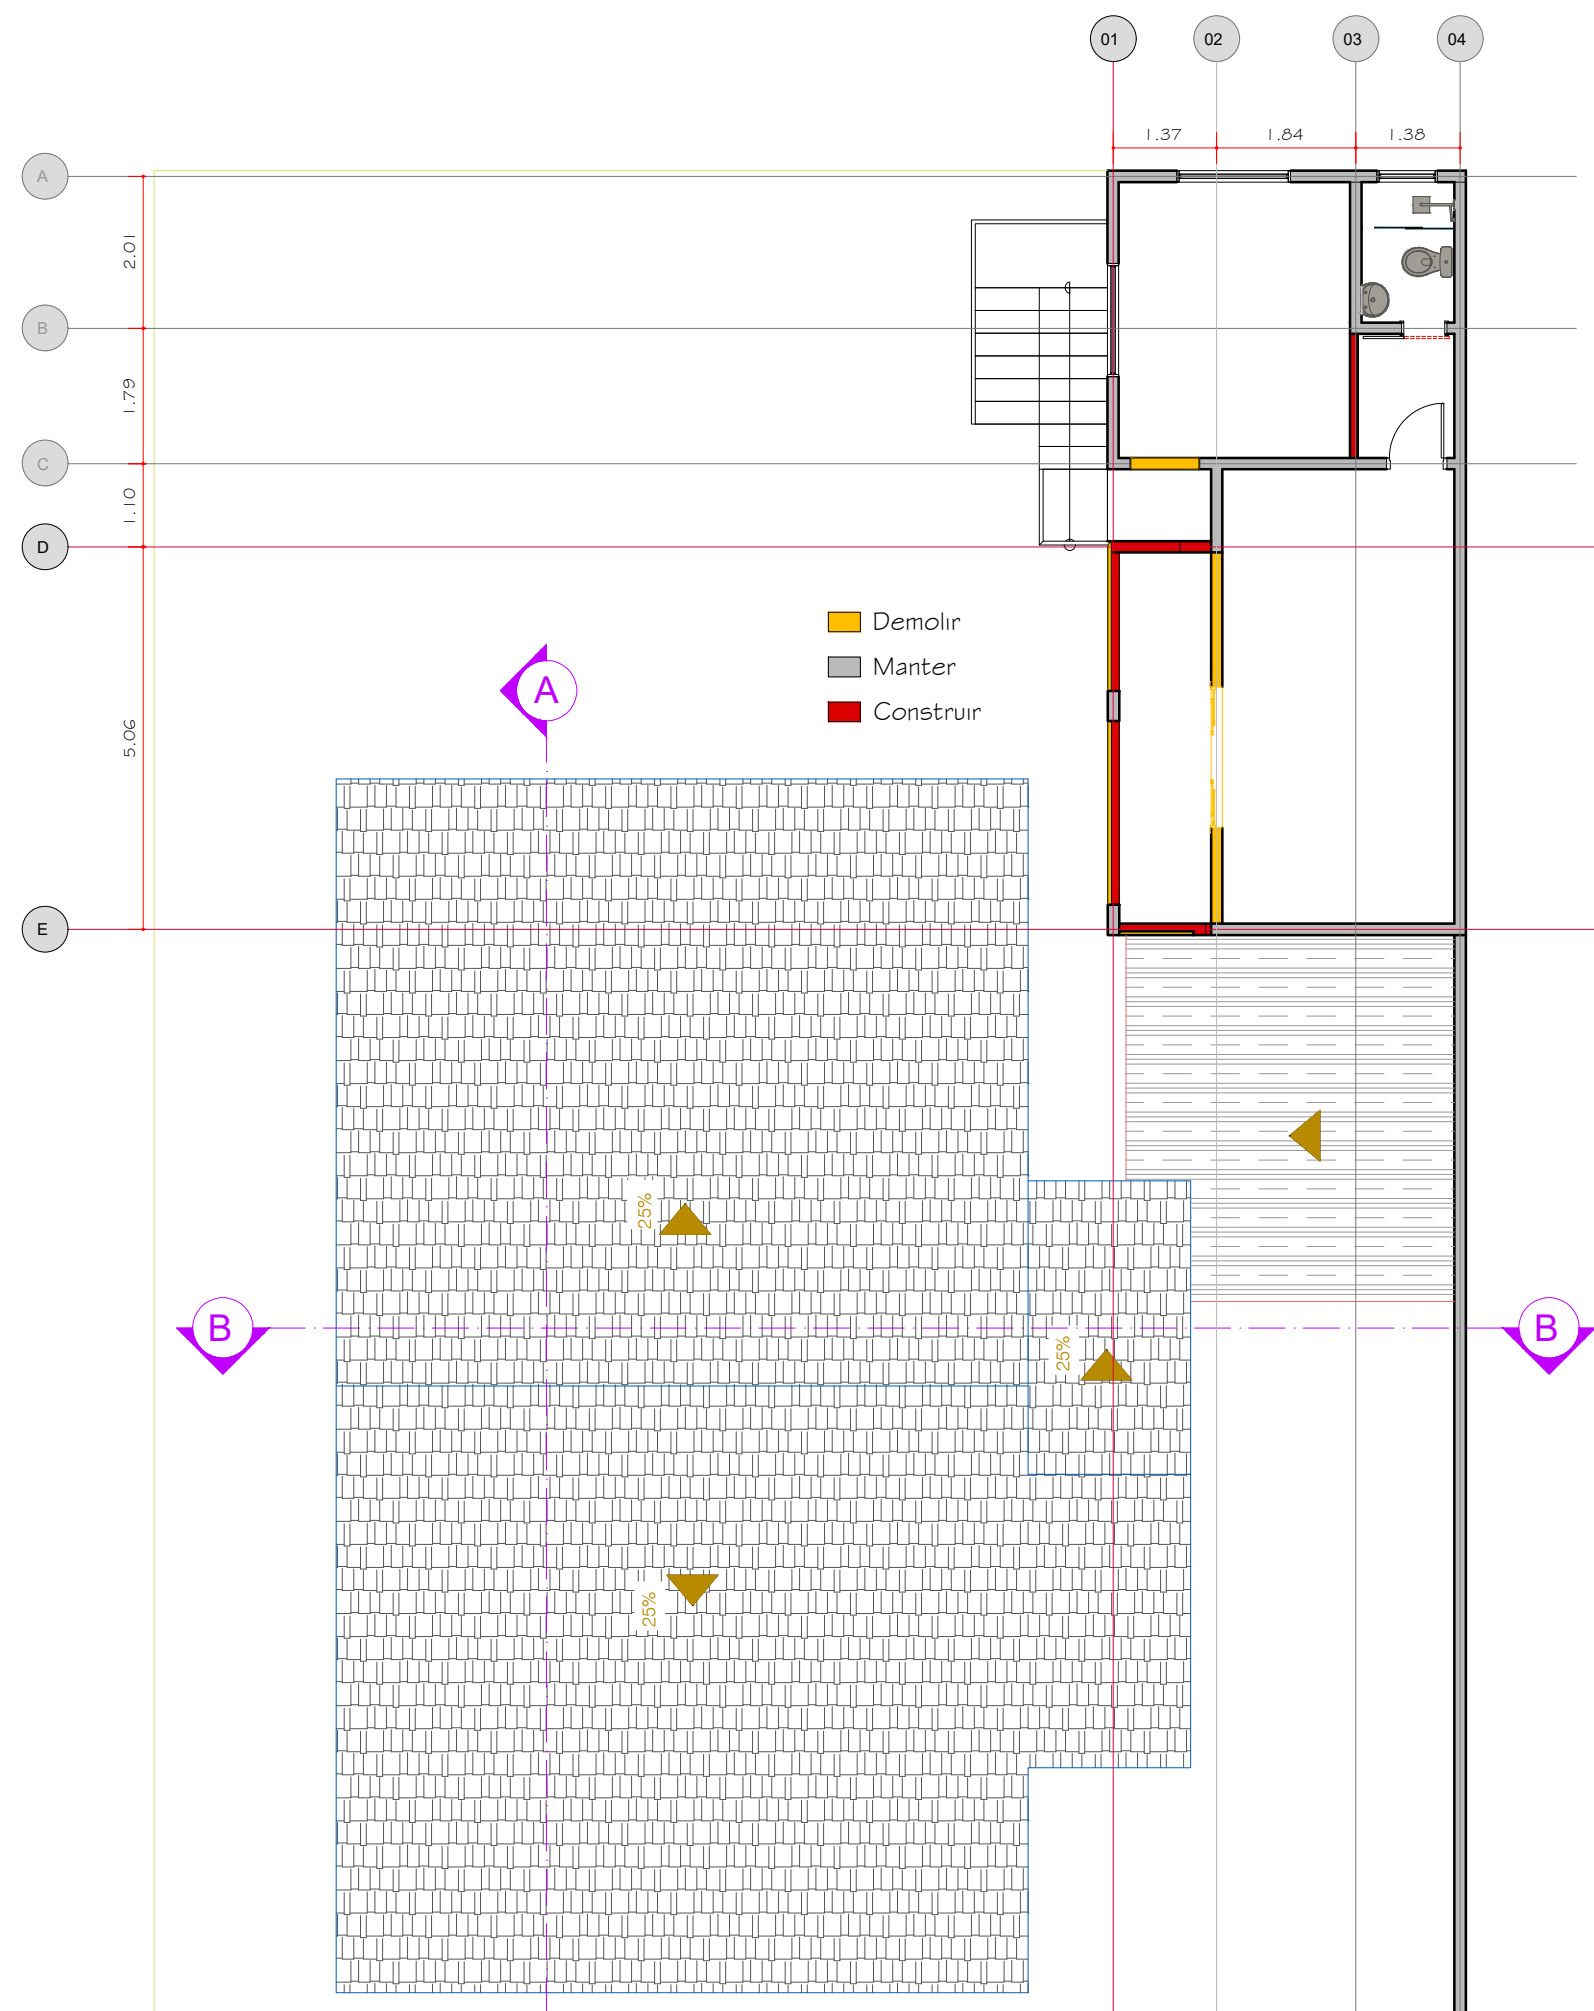

EXE Planta de eixos - Pav. Superior.  
ESC. 1:100

6		
5		
4		
3		
2		
1	Projeto técnico - Apresentação de planta de eixos	OUTUBRO/2022
REVISÃO	DISCRIMINAÇÃO	DATA


Cliente  
**Ilha Prev**

Obra  
**Reforma**

Título  
**Reforma de Prédio Institucional- IlhaPrev**

Nº PROJETO  
01

ETAPA  
Reforma

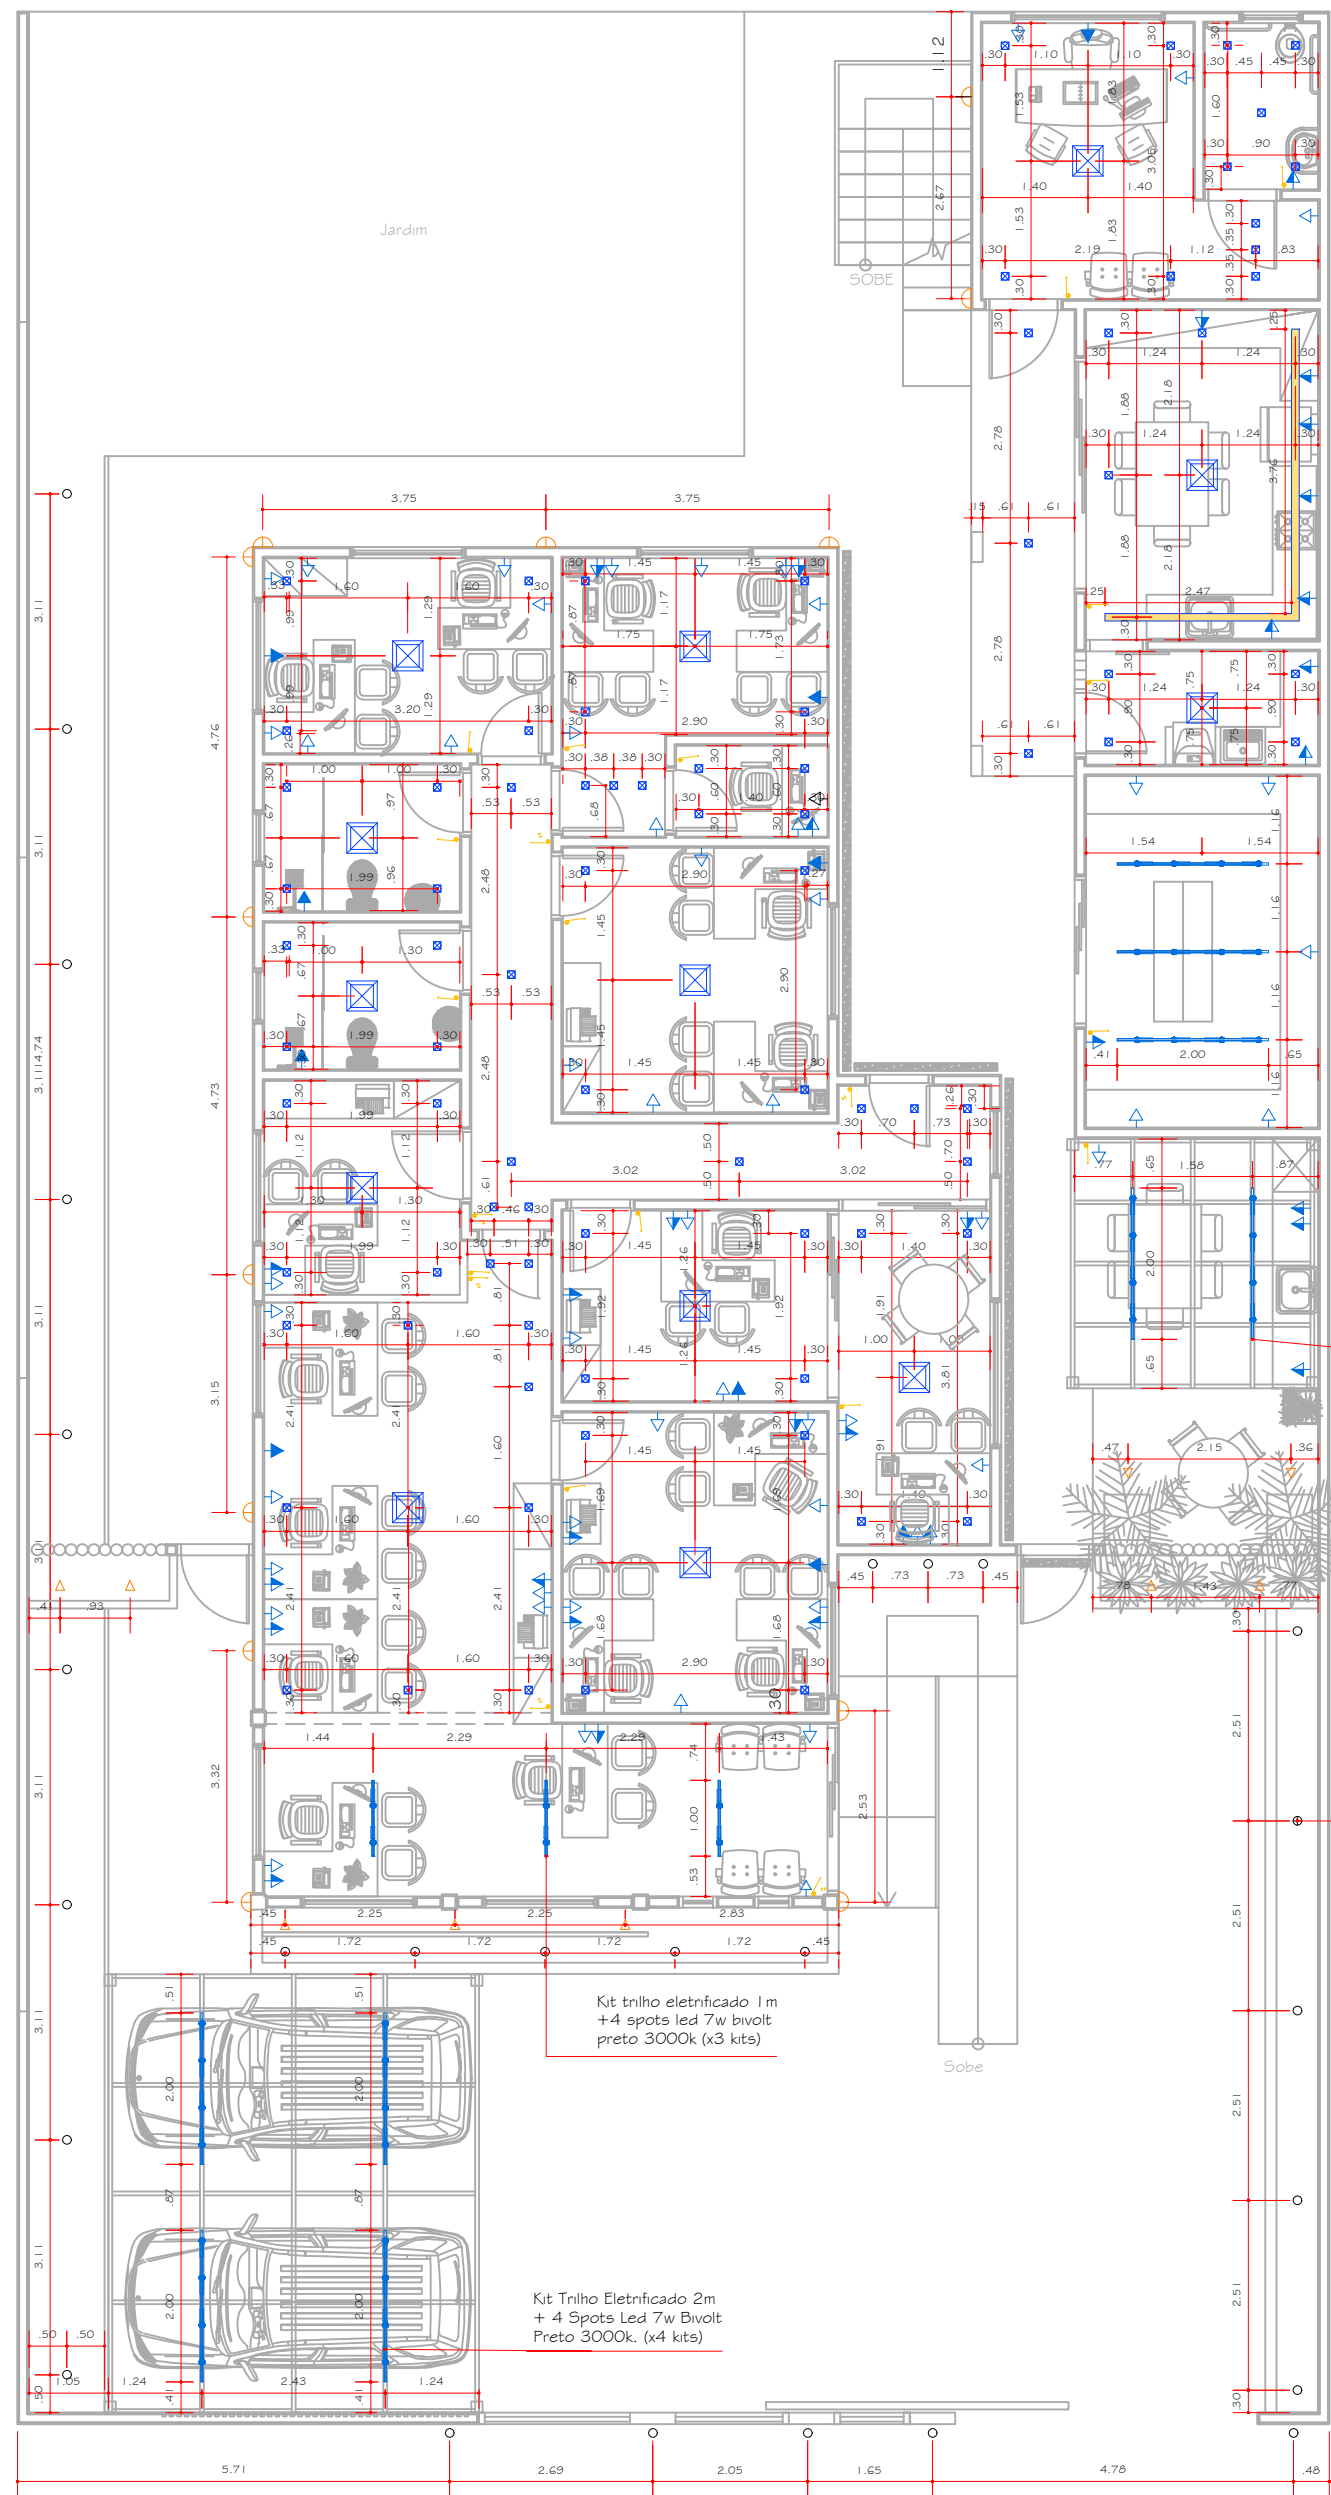

EXE Luminotécnica - Pav. Térreo.  
ESC. 1:100

QUADRO DE ÁREAS	
ILHA PREV.	
Luminotécnico	QUANTIDADE
Spots de led	107
Painel plafon de led	15
Fitas de led	02
Spots de embutir no chão	27
Kit de trilhos eletrificados 2m + 4 spots	09
Kit de trilhos eletrificados 1m + 2 spots	03

Kit trilho eletrificado  
2m  
+ 4 spots led 7w bivolt  
3000k (x2 kits).


Spot de embutir no chão

Kit trilho eletrificado 1m  
+ 4 spots led 7w bivolt  
Preto 3000k (x3 kits)

Kit Trilho Eletrificado 2m  
+ 4 Spots Led 7w Bivolt  
Preto 3000k. (x4 kits)


LEGENDA ELÉTRICA	
	INTERRUPTOR SIMPLES ( H=1,10)
	INTERRUPTOR PARALELO ( H=1,10)
	TOMADA BAIXA – 0,30 mts DO PISO
	TOMADA MEDIA – 1,10 mts DO PISO
	TOMADA ALTA – 2,00 mts DO PISO
	LUZ TETO – EMBUTIDA – MINI SPOT DICROICA
	ARANDELA BIFOCAL
	ESPETO DE JARDIM
	PONTO PARA ANTENA DE TV – 0,30 mts DO PISO

EXE Luminotécnica - Pav. Superior.  
ESC. 1:100

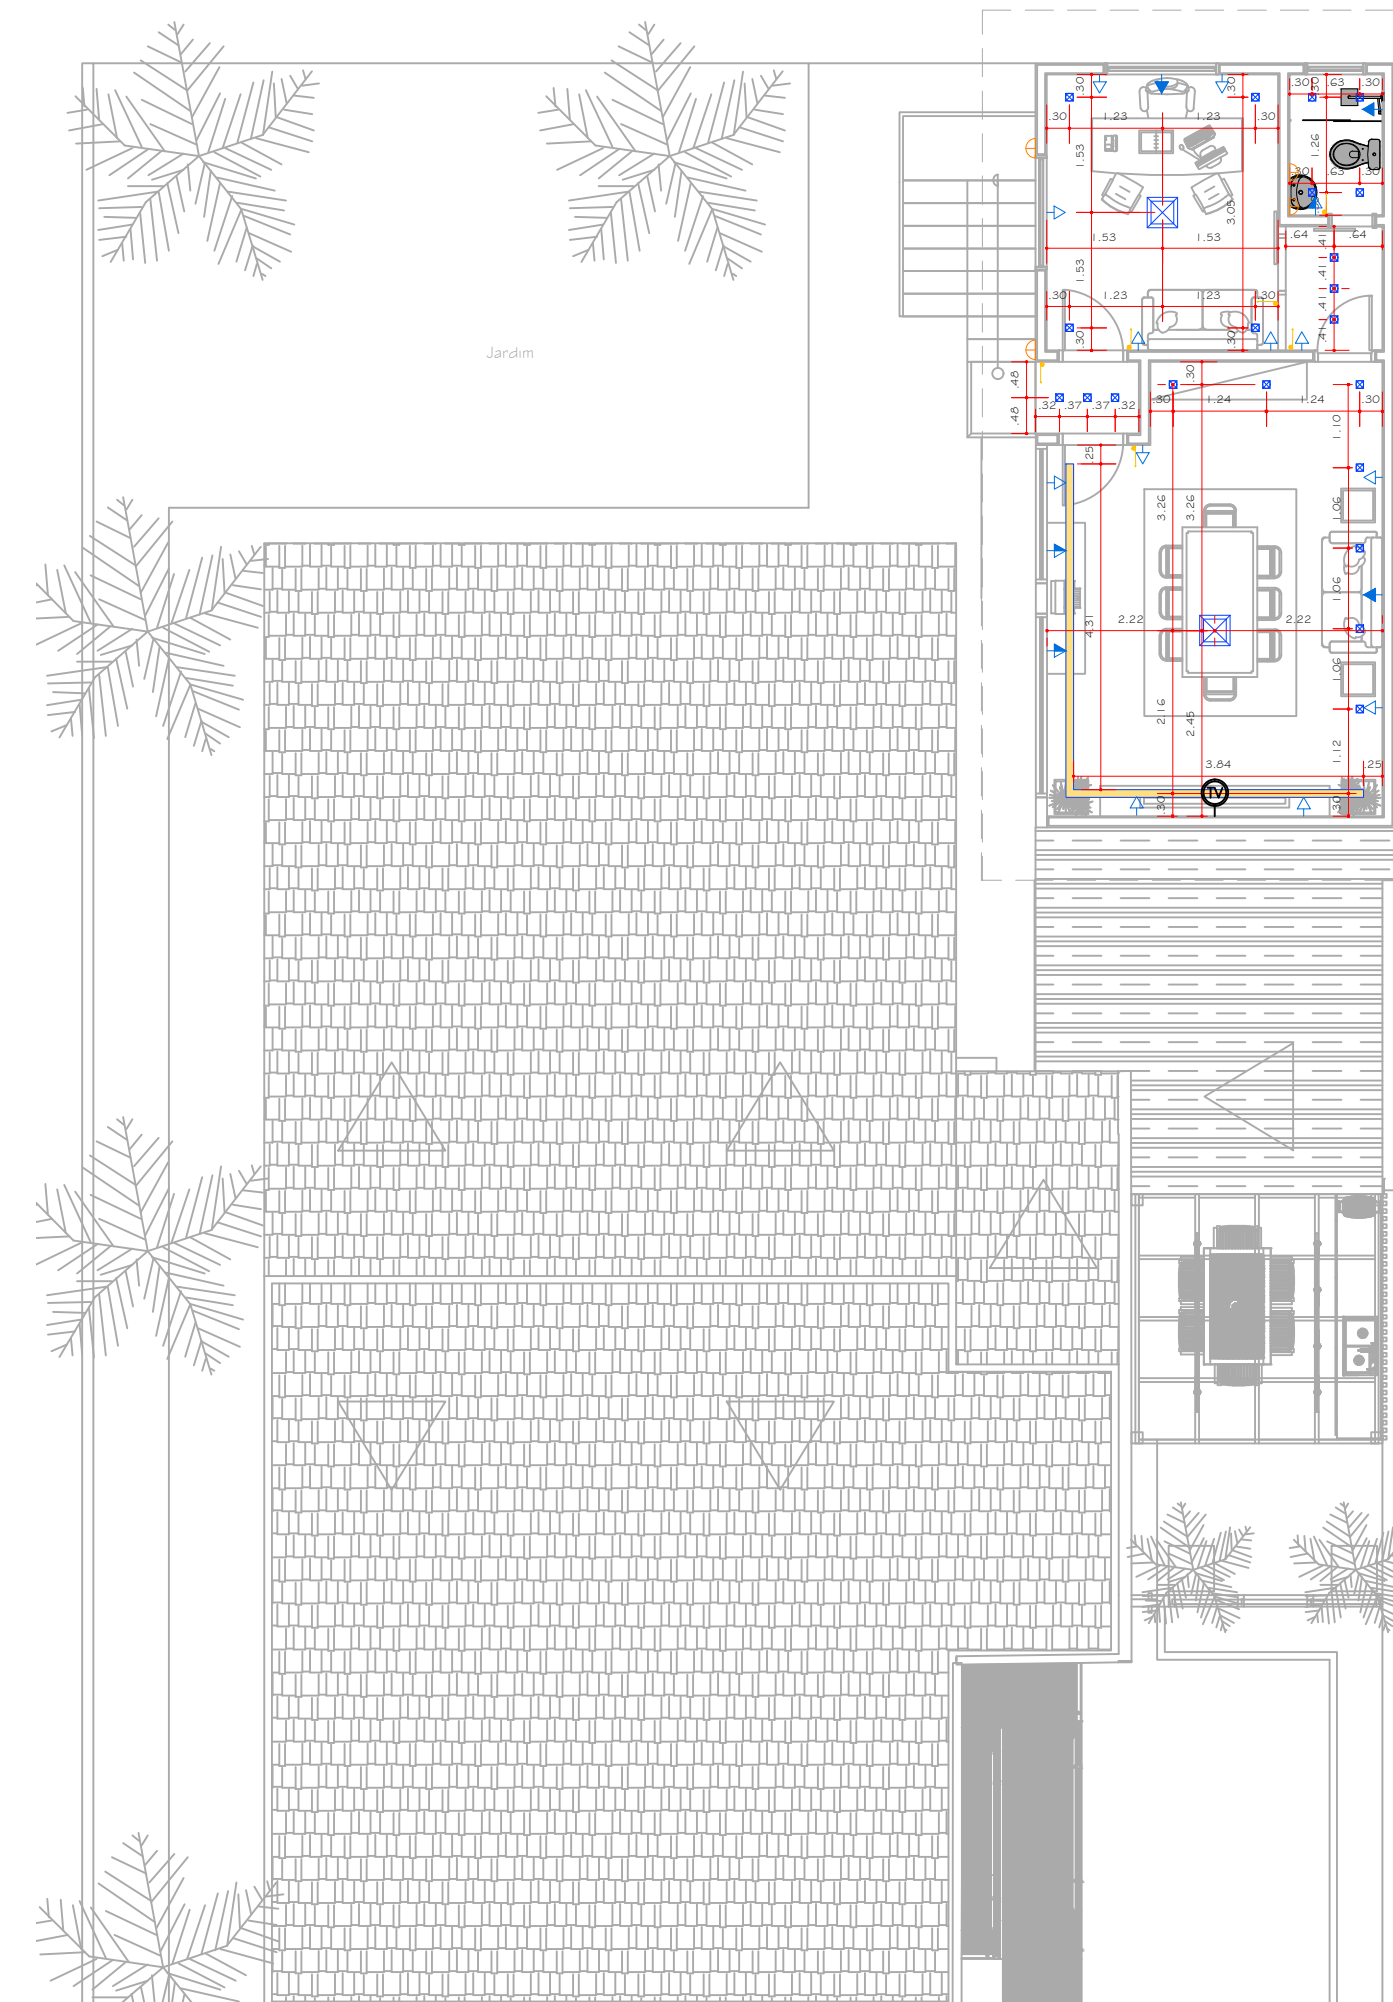


6		
5		
4		
3		
2		
1	Projeto técnico - Apresentação de luminotécnica	OUTUBRO/2022
REVISÃO	DISCRIMINAÇÃO	DATA
Cliente Ilha Prev		Nº PROJETO 01
Obra Reforma		ETAPA Reforma
Título Reforma de Prédio Institucional- IlhaPrev		



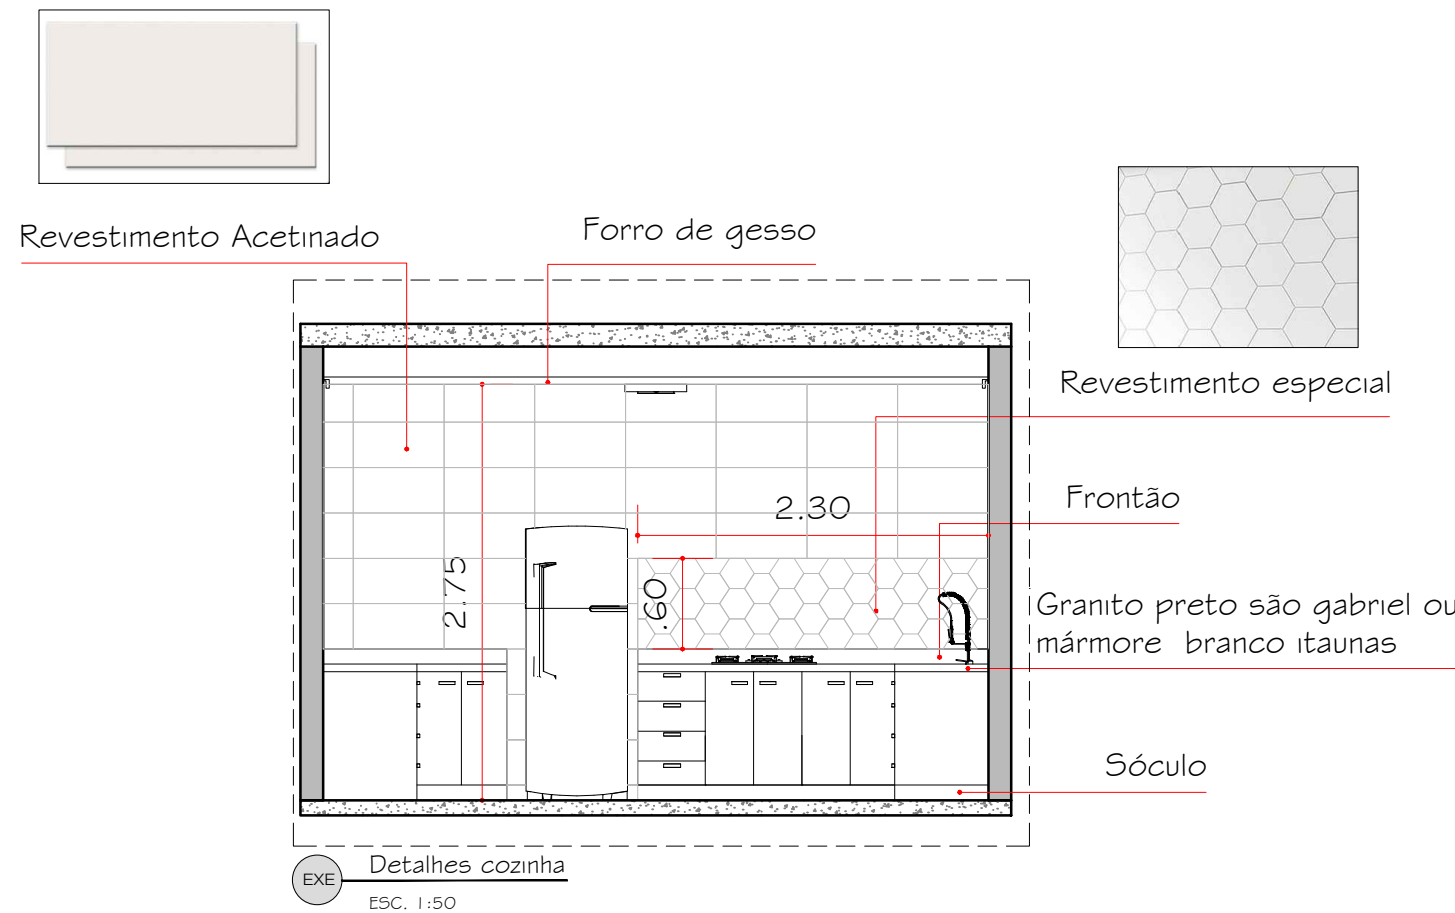


Pergolado garagem

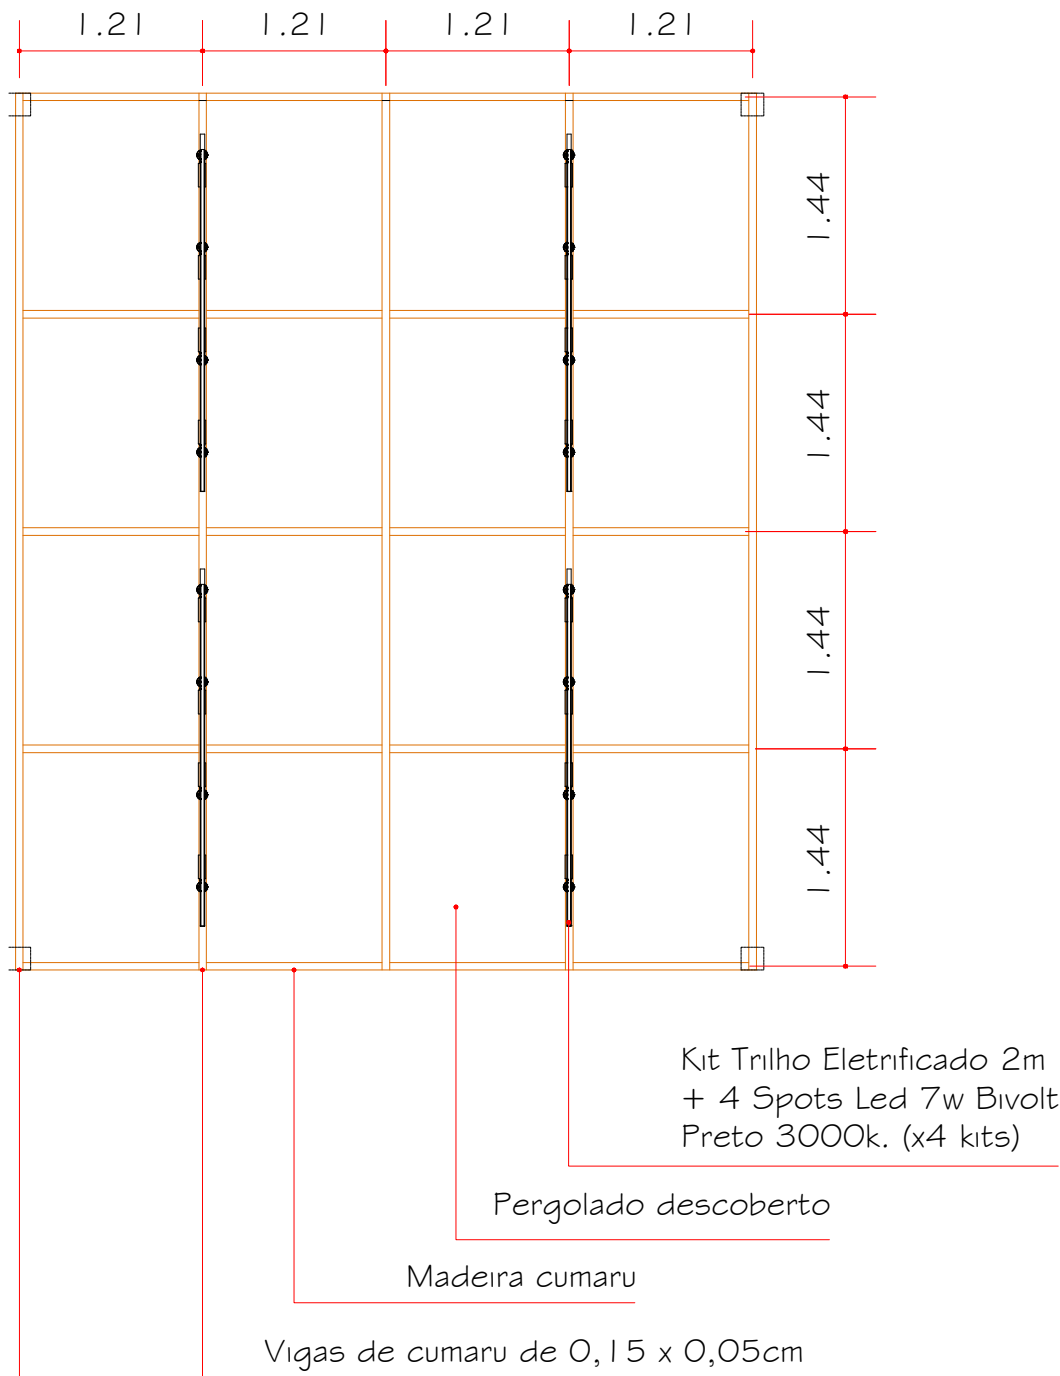

Pilar de 0,15 x 0,15 de cumaru, com 2,5m de altura, com base de concreto de 0,20 x 0,20, com 20cm de altura

EXE Detalhes banheiro PNE  
ESC. 1:50

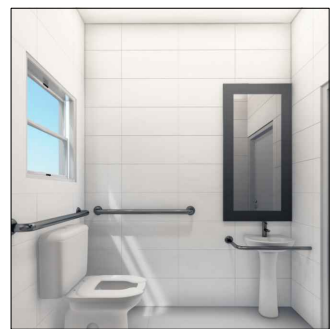

MAQUETE ILUSTRATIVA SEM ESCALA

Revestimento acetinado borda reta cetim branco 0,30 x 0,60cm.



EXE Detalhes banheiro PNE  
ESC. 1:50




MAQUETE ILUSTRATIVA SEM ESCALA

ESPECIFICAÇÕES DE MATERIAIS	
○	<b>PISOS</b>
01	- Piso existente á manter
02	- Sugestão 01 - Porcelanato Esmaltado Acetinado Retificado Hd Urban Off White 84x84cm Cinza - Portinari
02A	- Porcelanato Borda Bold Acetinado Prime Cinza 61x61cm- Incepa
04	
05	
06	
△	<b>REVESTIMENTOS</b>
01	- Revestimento existente á manter
02	- Revestimento especial cozinha- 22,80 X 20 Hexagonal Branco fosco Ceral
03	- Revestimento Acetinado Borda Reta Cetim Bianco 30x60cm
□	<b>FORROS</b>
01	- Forro de madeira existente - à manter - pintar de branco
02	- Forro de drywall - gesso acartonado + tabica
03	
⬡	<b>RODAPÉ</b>
01	- Rodapé existente á manter
02	-Rodapé de 10cm com o mesmo porcelanato do piso
03	
◇	<b>SOLEIRAS</b>
01	- Soleira existente á manter
02	
03	


Forro de gesso

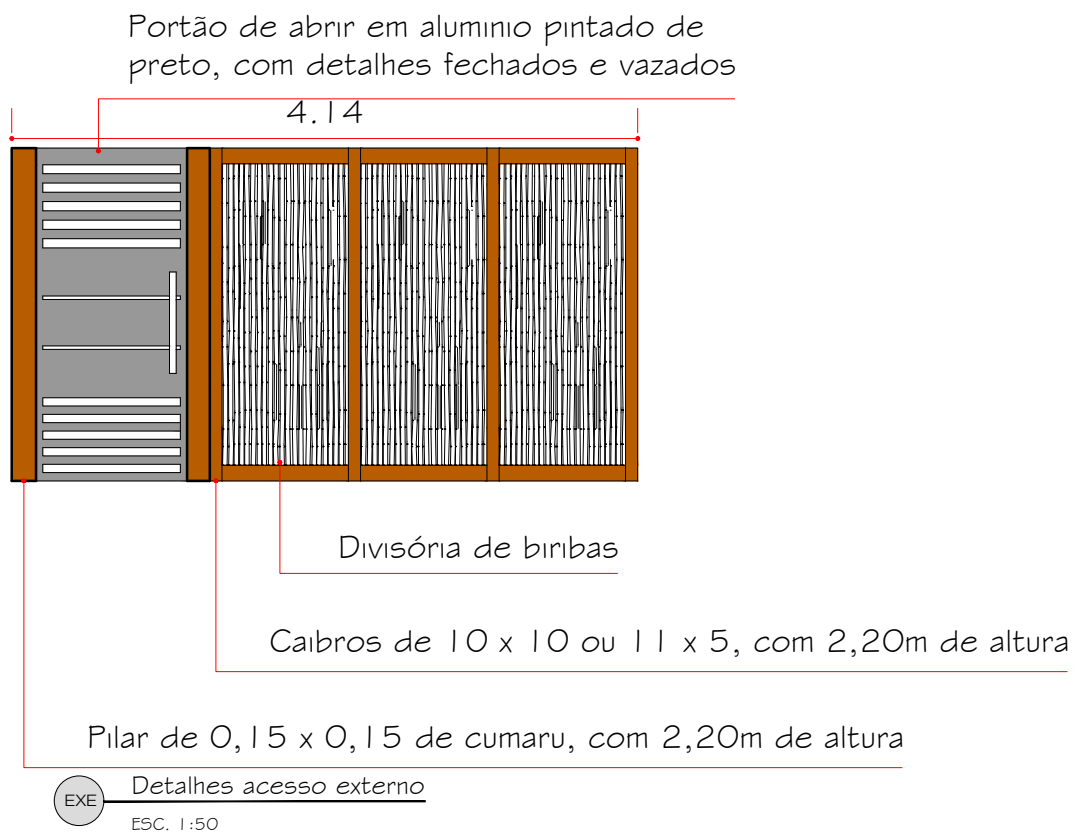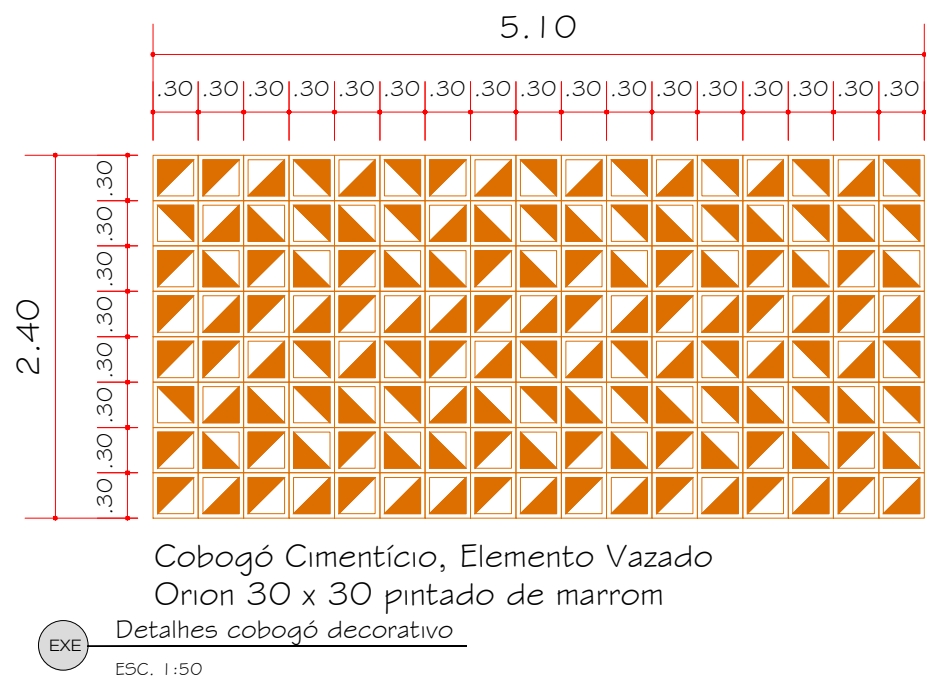

Pergolado refeitorio

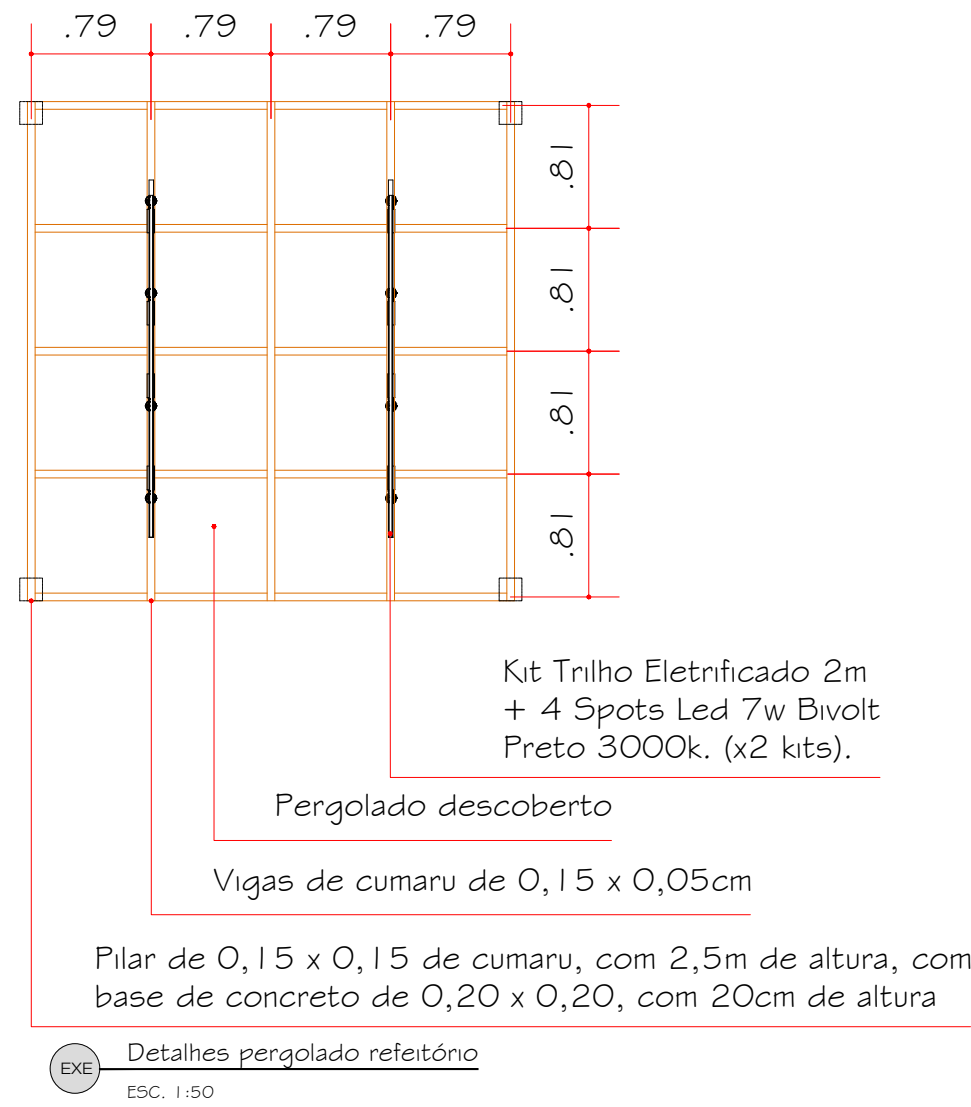

Forro de gesso

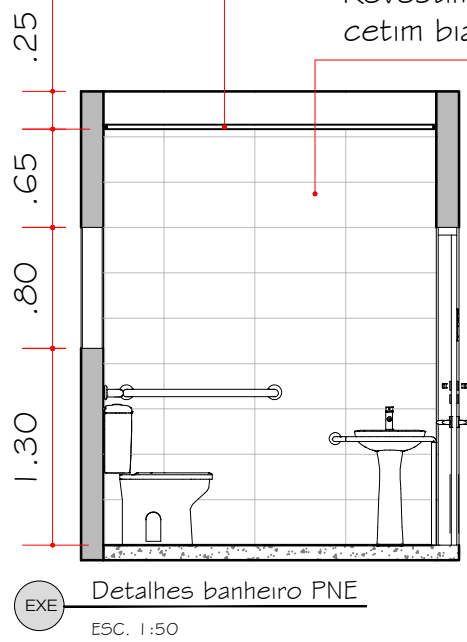

6		
5		
4		
3		
2		
1	Projeto técnico - Apresentação de detalhamentos	Outubro/2022
REVISÃO	DISCRIMINAÇÃO	DATA

Cliente  
Ilha Prev

Obra  
Reforma


Título  
Reforma de Prédio Institucional- IlhaPrev



Nº PROJETO  
01

ETAPA  
Reforma



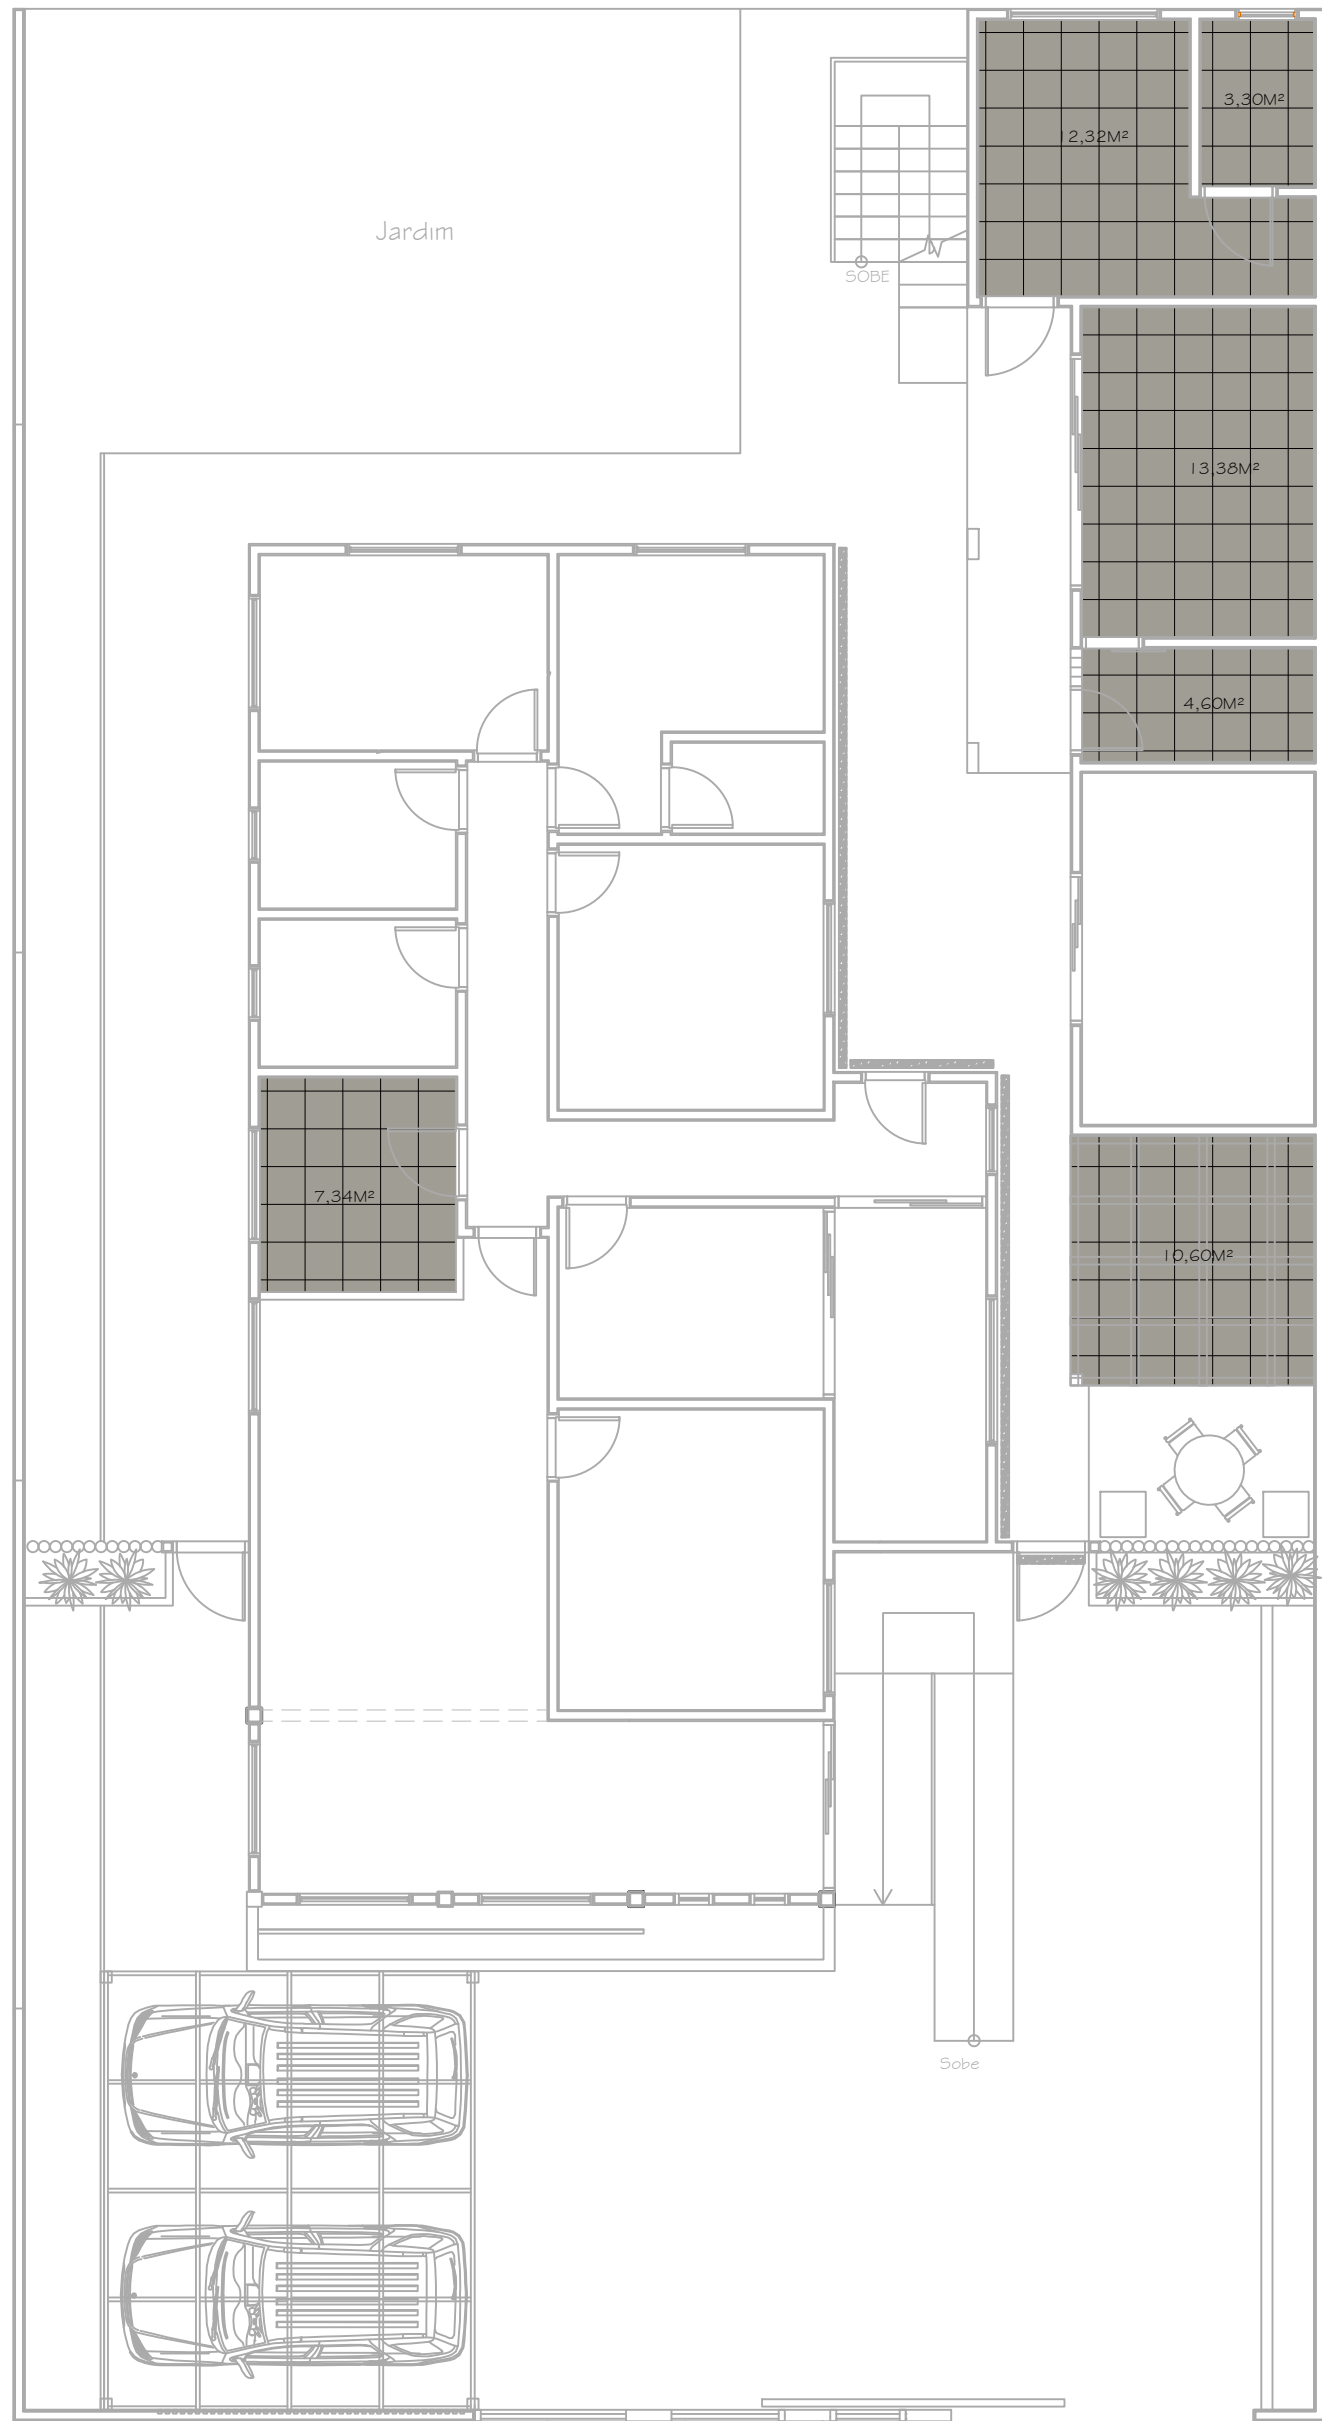


EXE Planta de pisos - Pav. Térreo.  
ESC. 1:100



02 - Sugestão 01 - Porcelanato Esmaltado Acetinado Retificado Hd Urban Off White 84x84cm Cinza - Portinari



02A - Porcelanato Borda Bold Acetinado Fmme Cinza 61x61cm-Incepa

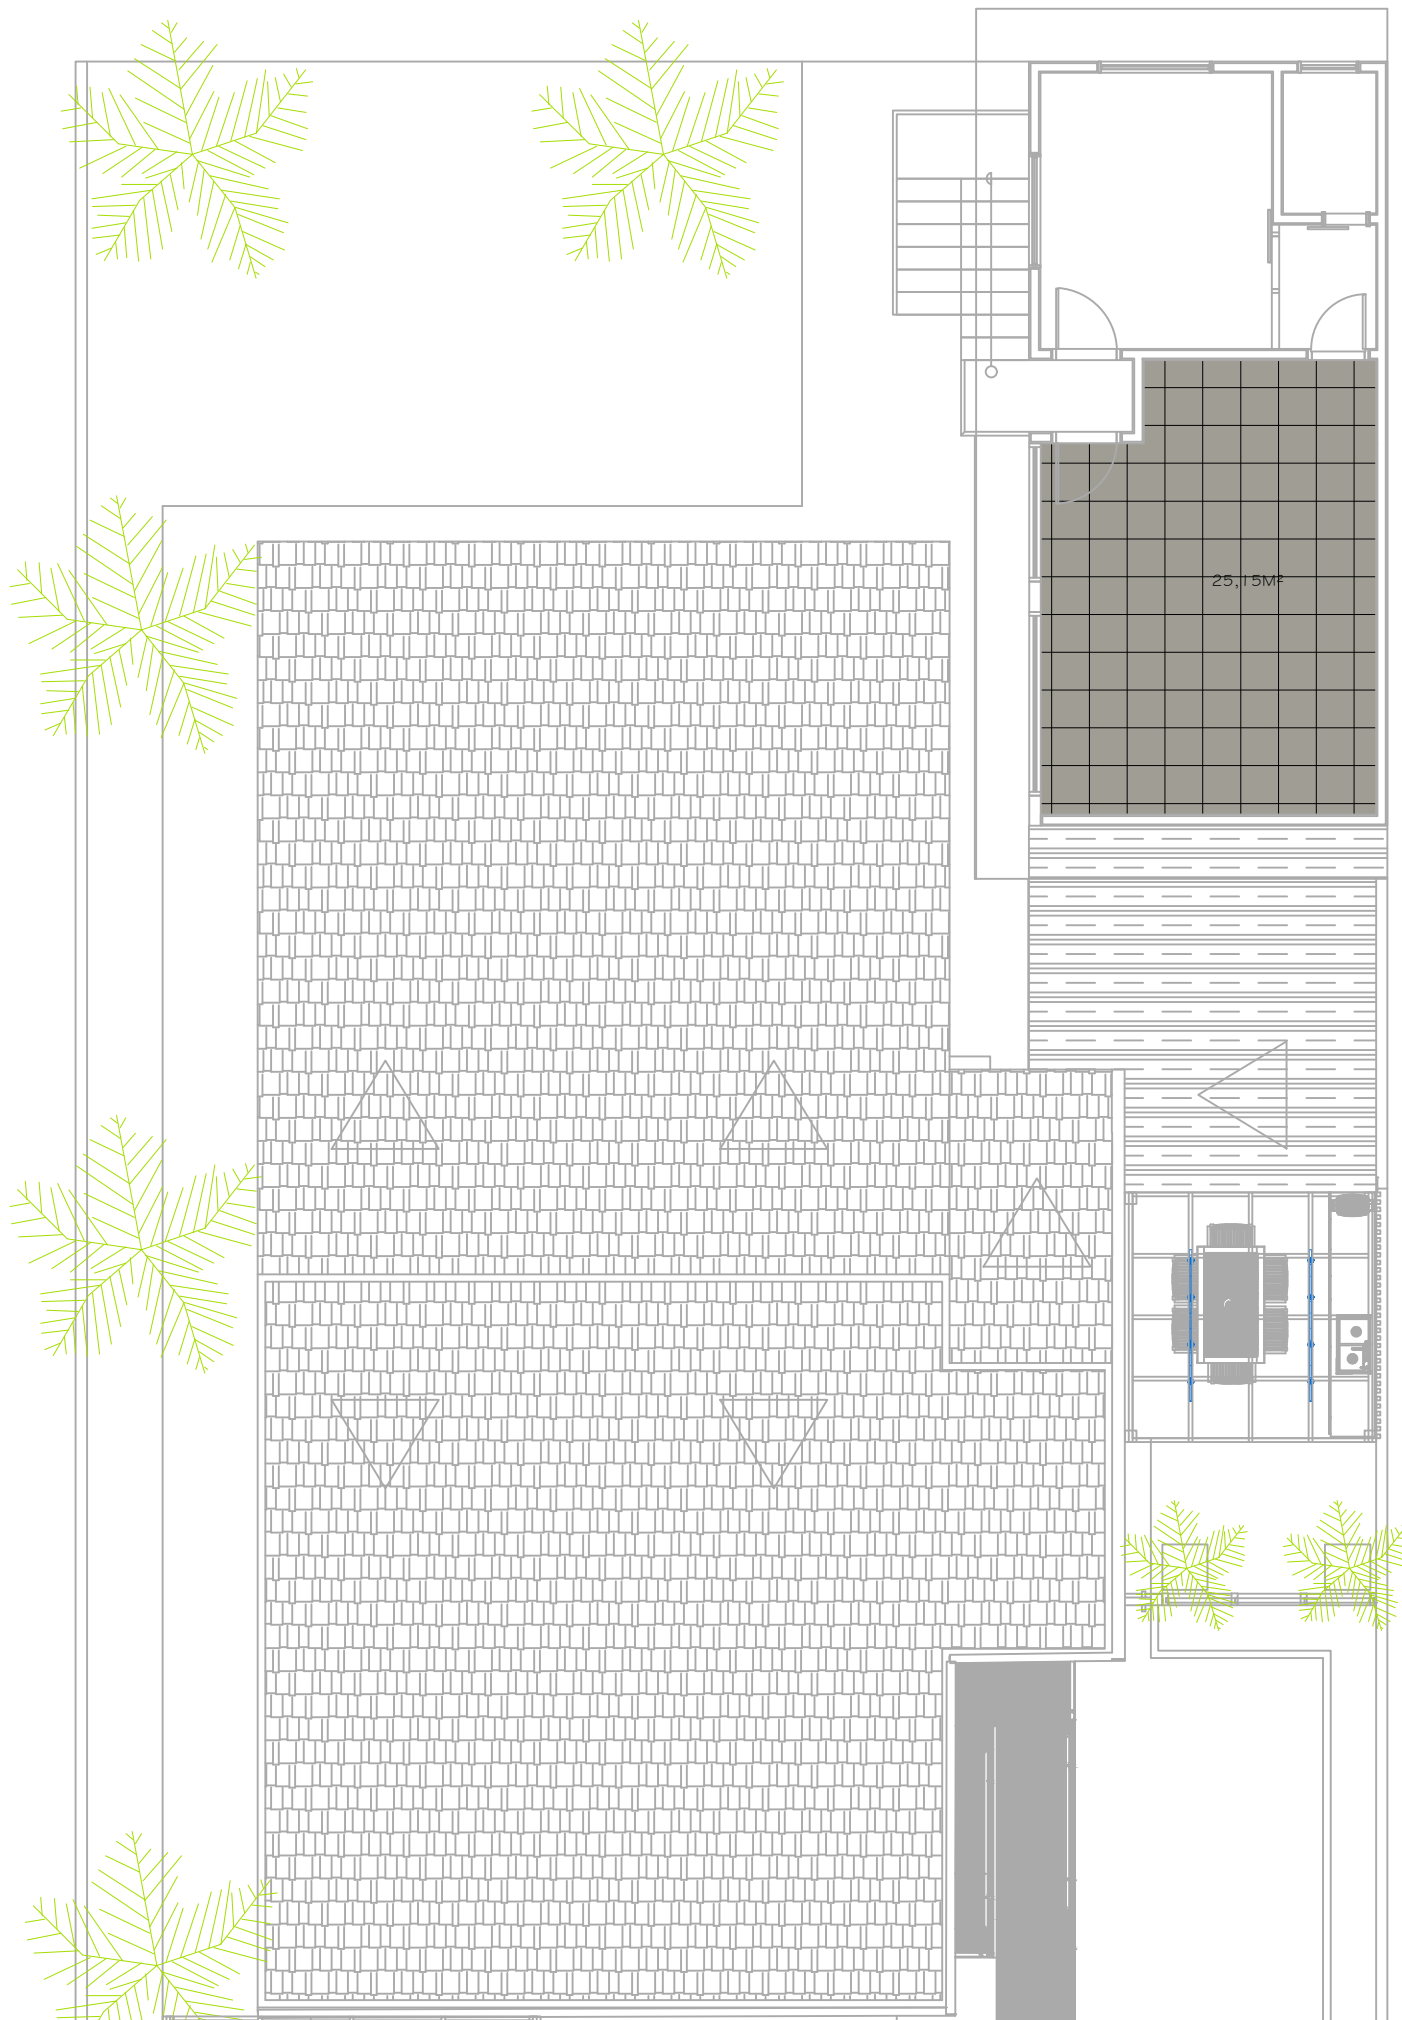


EXE Planta de pisos - Pav. Superior.  
ESC. 1:100

QUADRO DE ÁREAS	
ILHA PREV.	
PISOS	ÁREA M²
Pisos - Opções (02 ou 02A)	81,77M²
Hall	81,77M²

6		
5		
4		
3		
2		
1	Projeto técnico - Apresentação de informações de pisos	OUTUBRO/2022
REVISÃO	DISCRIMINAÇÃO	DATA




Ciente <b>Ilha Prev</b>	Nº PROJETO 01
Obra <b>Reforma</b>	ETAPA Reforma
Título <b>Reforma de Prédio Institucional- IlhaPrev</b>	

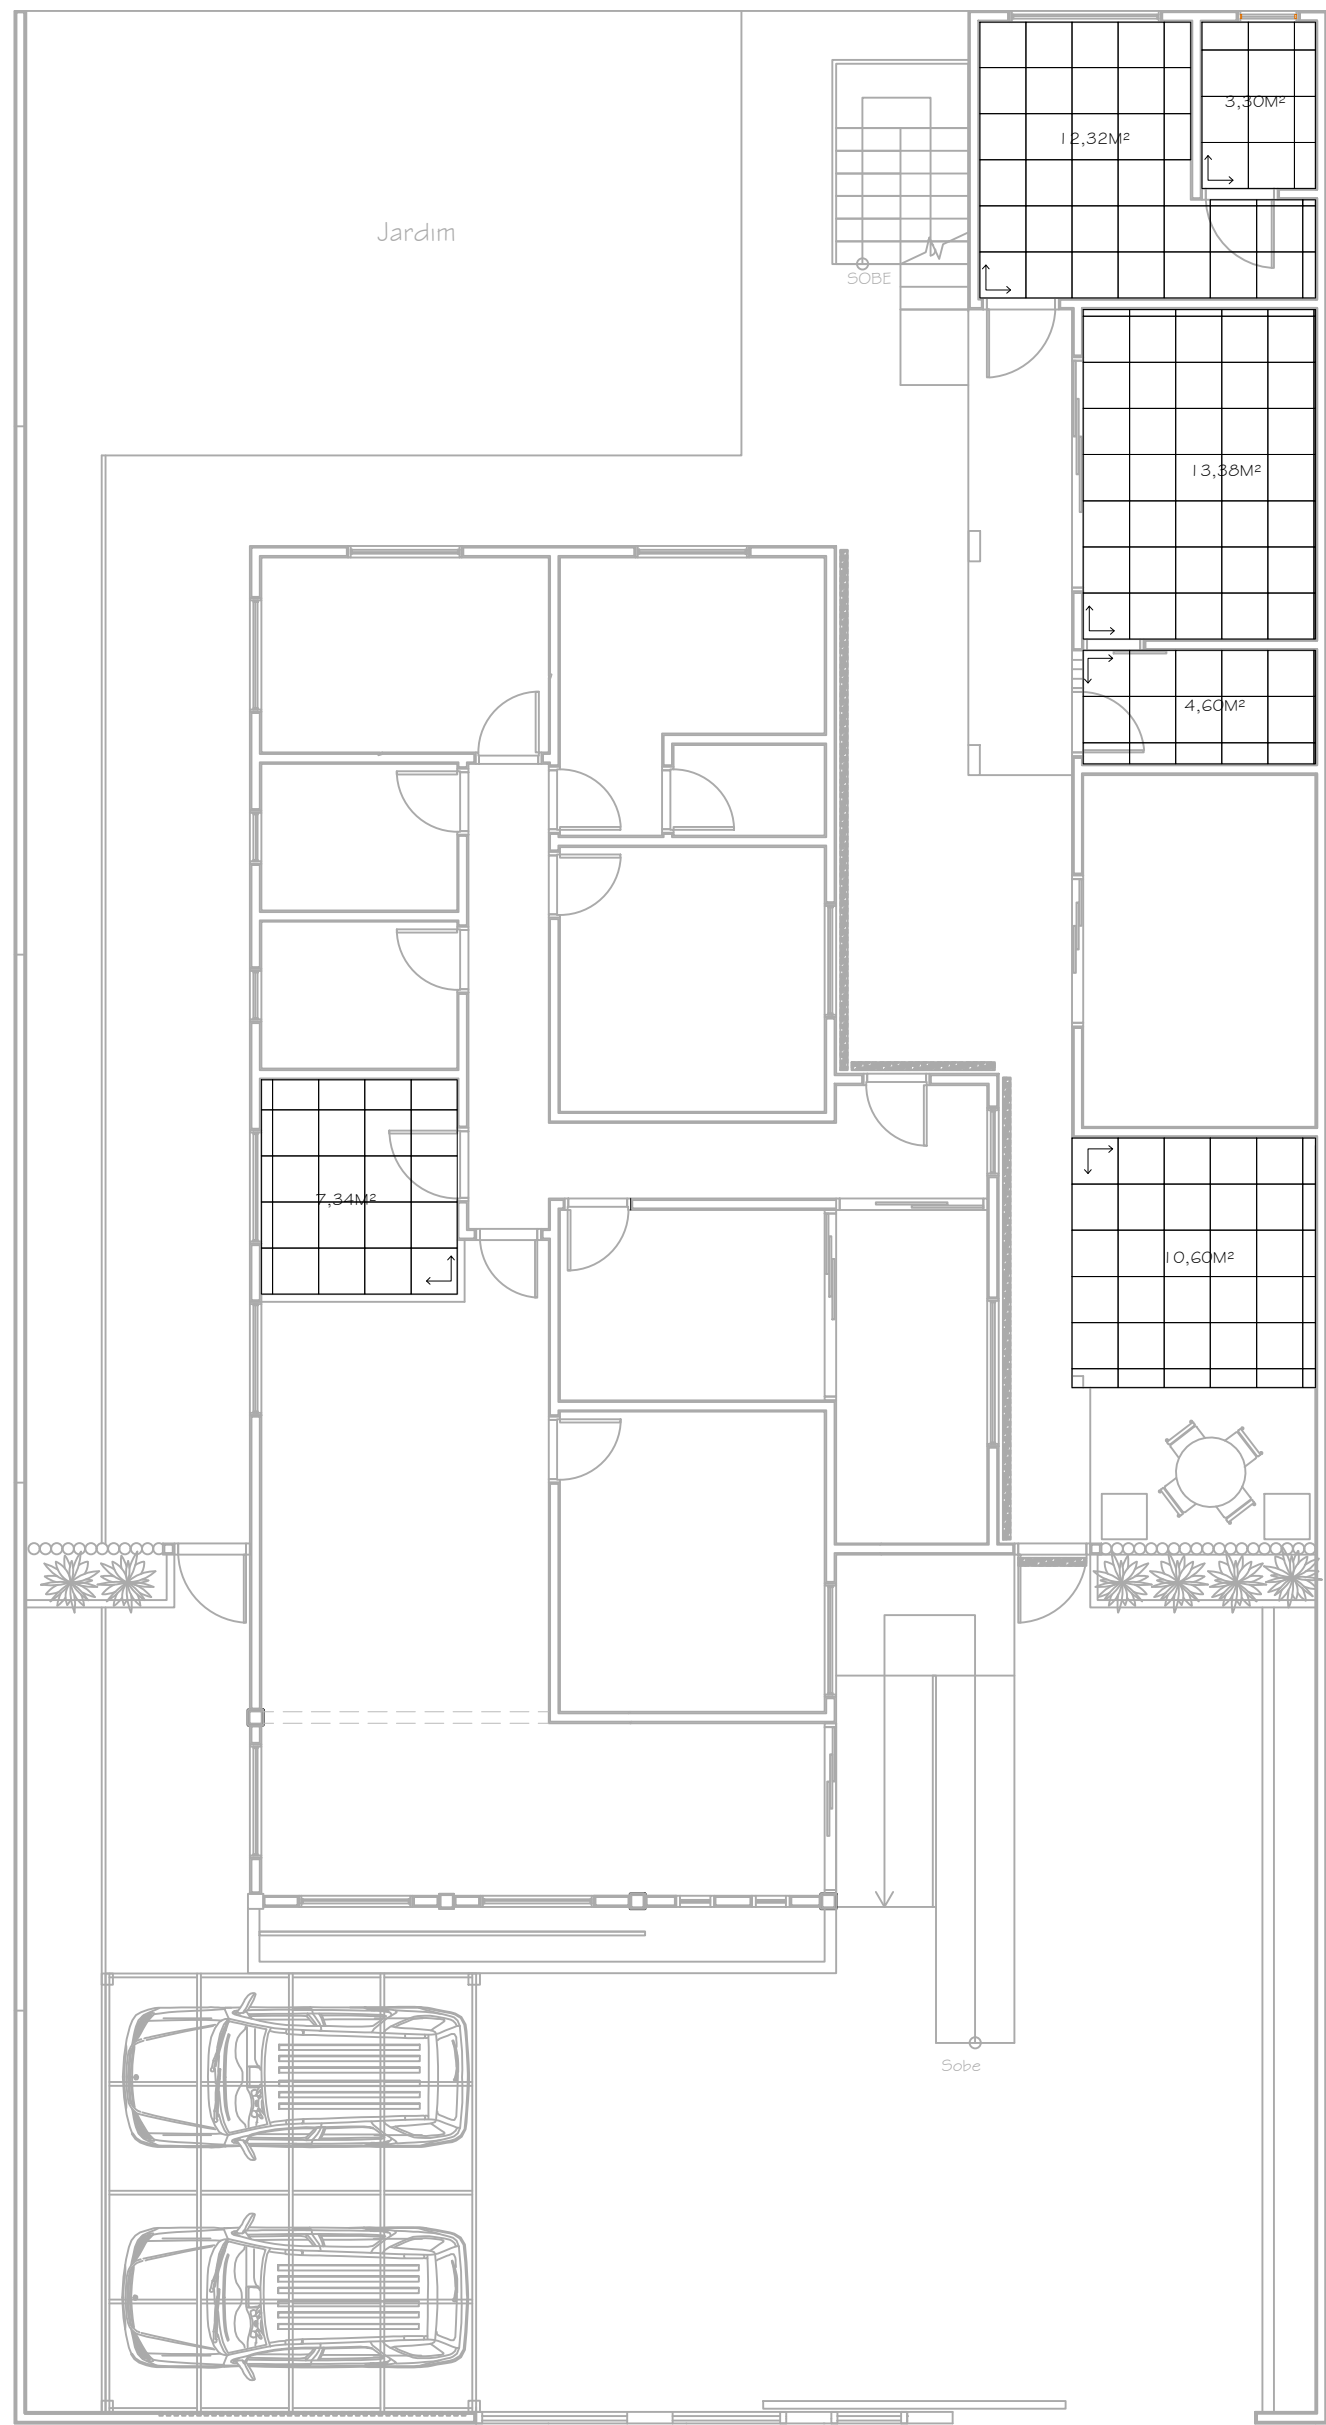

EXE Planta de pisos - Pav. Térreo.  
ESC. 1:100



O2A - Porcelanato Borda Bold  
Acetinado Prme Cinza 61x61cm-  
Incepa

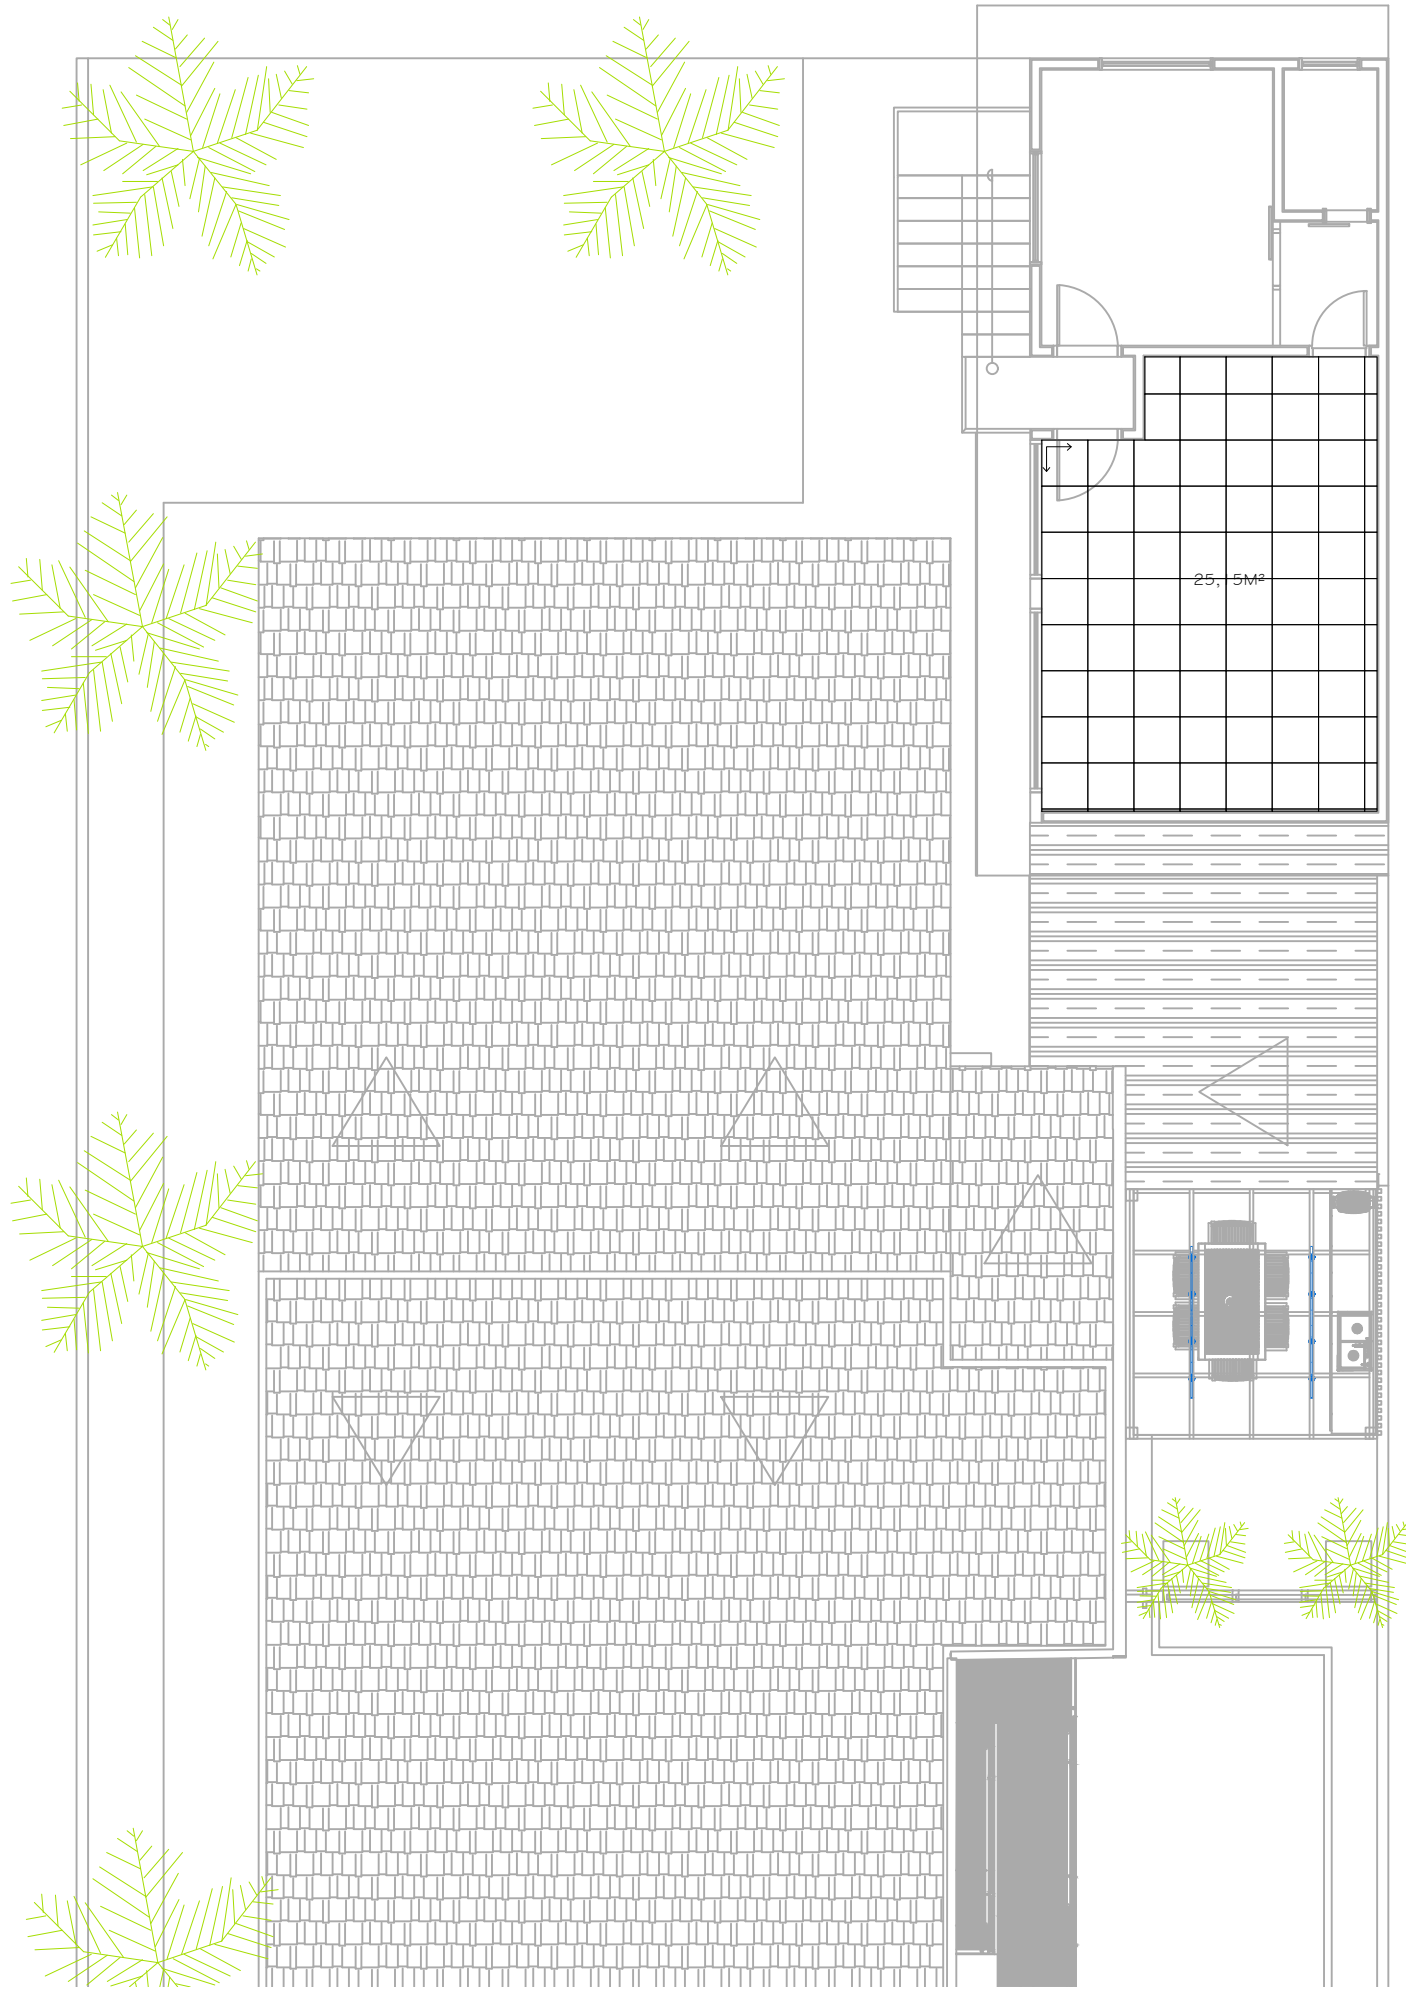

EXE Planta de pisos - Pav. Superior.  
ESC. 1:100

QUADRO DE ÁREAS	
ILHA PREV.	
PISOS	ÁREA M²
Pisos - Opções (O2 ou O2A)	81,77M²
Hall	81,77M²

6		
5		
4		
3		
2		
1	Projeto técnico - Apresentação de paginação de pisos	OUTUBRO/2022
REVISÃO	DISCRIMINAÇÃO	DATA




Cliente  
Ilha Prev

Obra  
Reforma

Título  
Reforma de Prédio Institucional- IlhaPrev

Nº PROJETO  
01


ETAPA  
Reforma

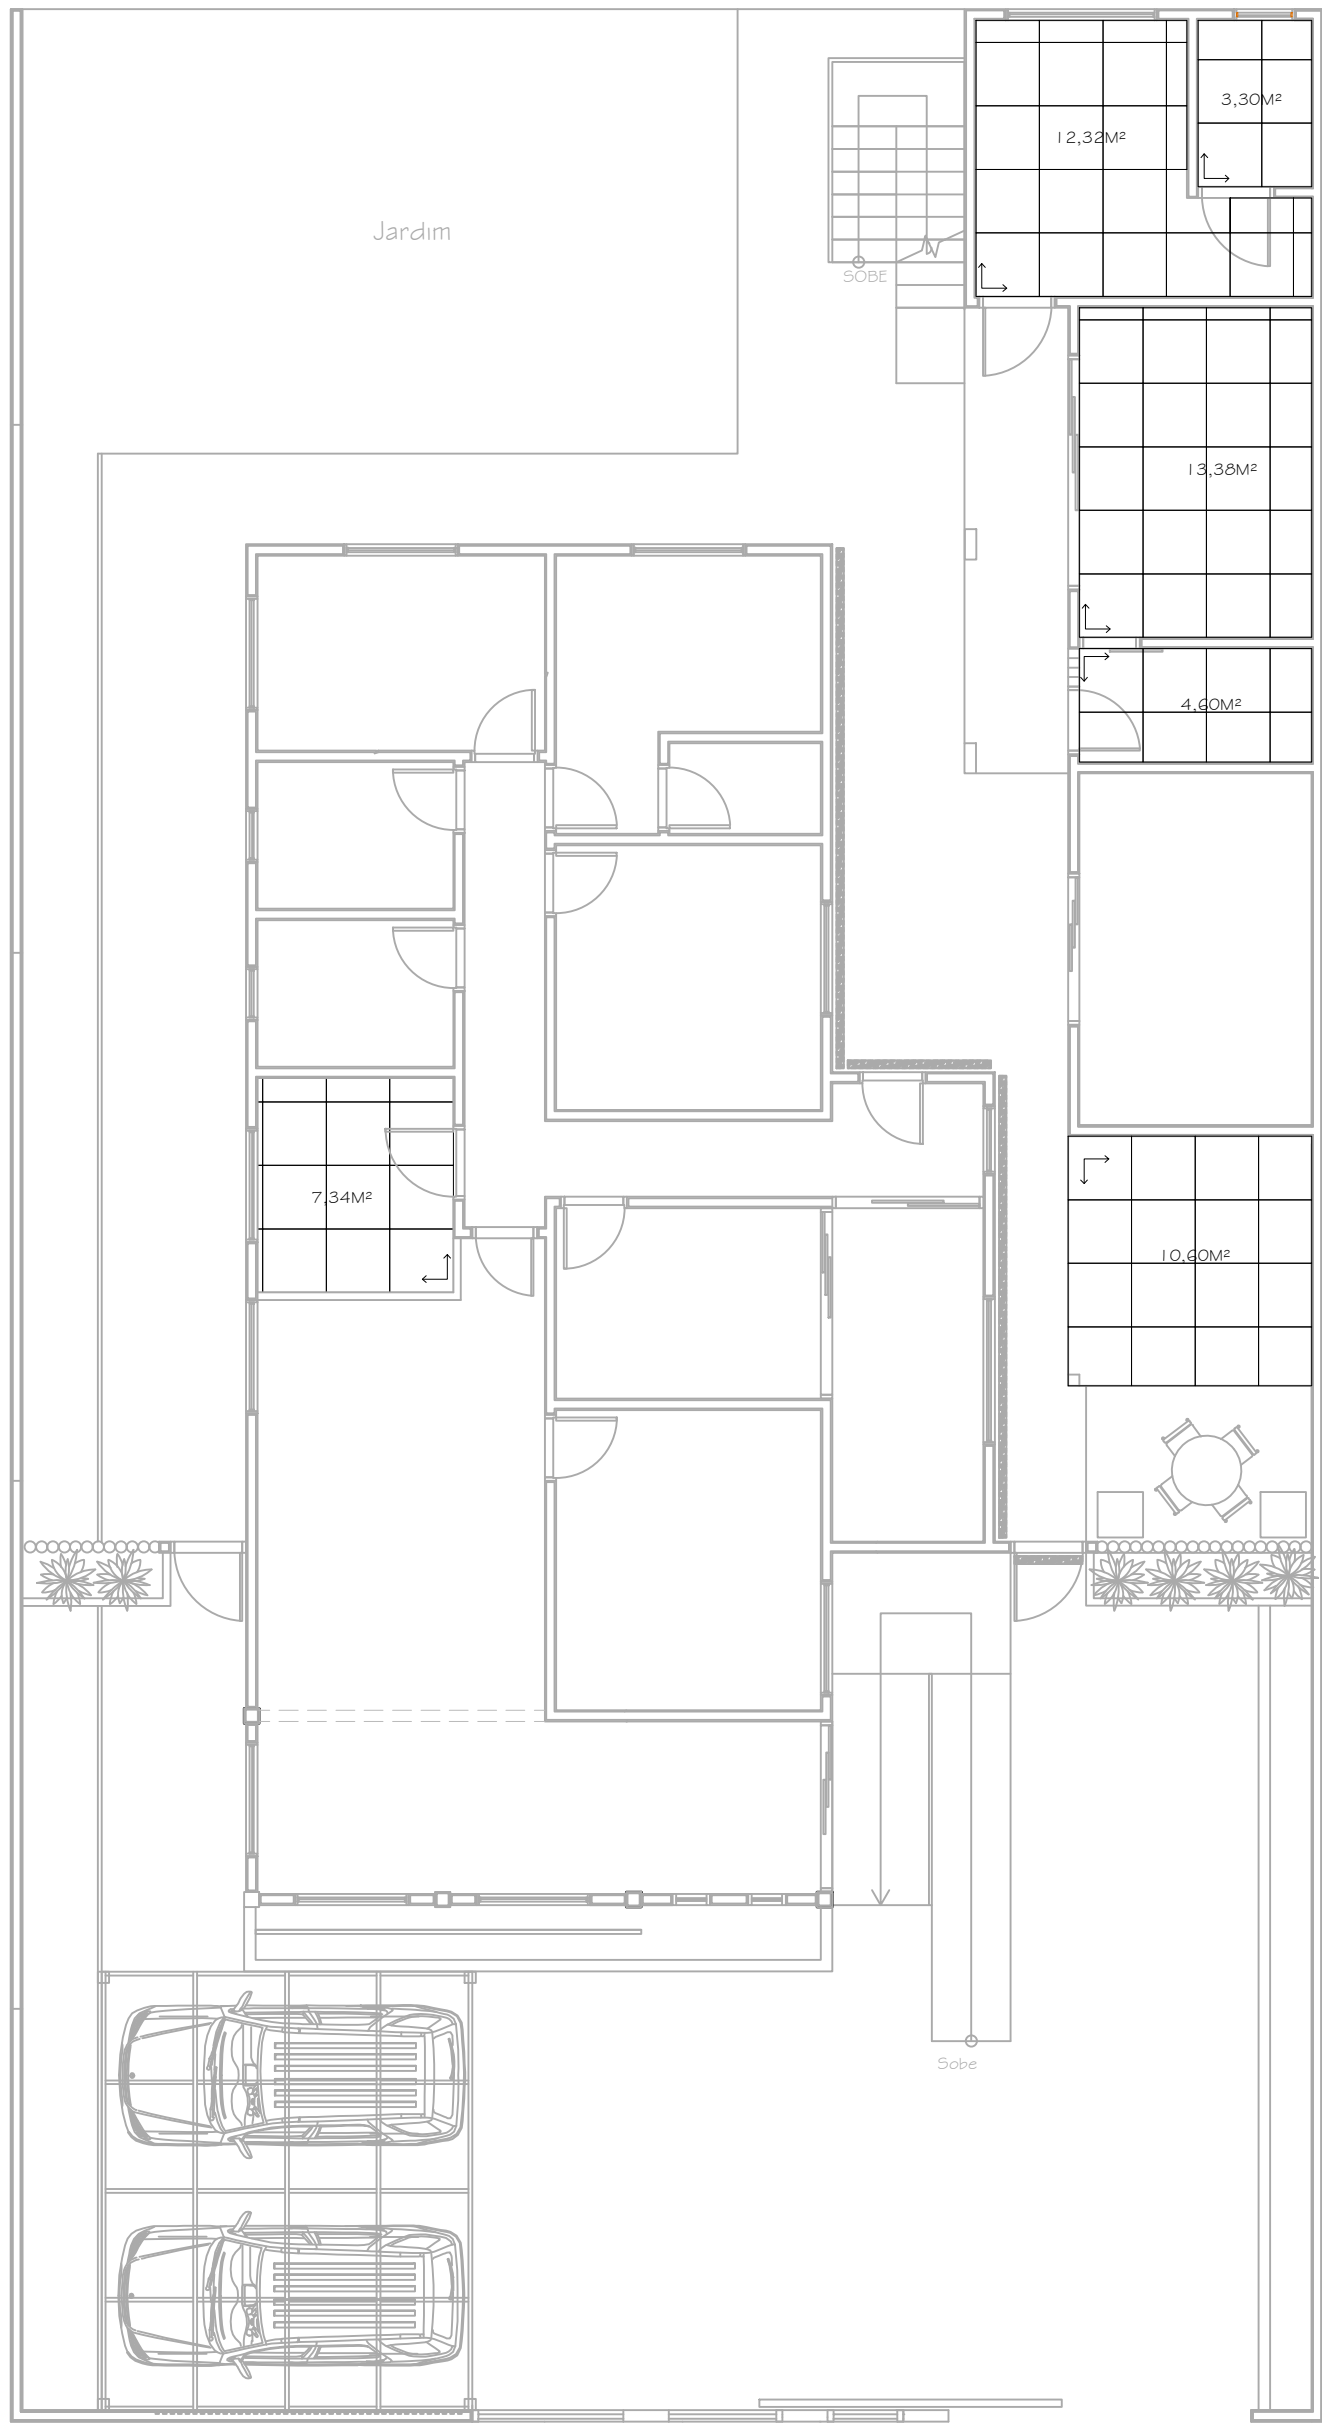

EXE Planta de pisos - Pav. Térreo.  
ESC. 1:100



02 - Sugestão 01 - Porcelanato  
Esmaltado Acetinado Retificado  
Hd Urban Off White 84x84cm  
Cinza - Portinari

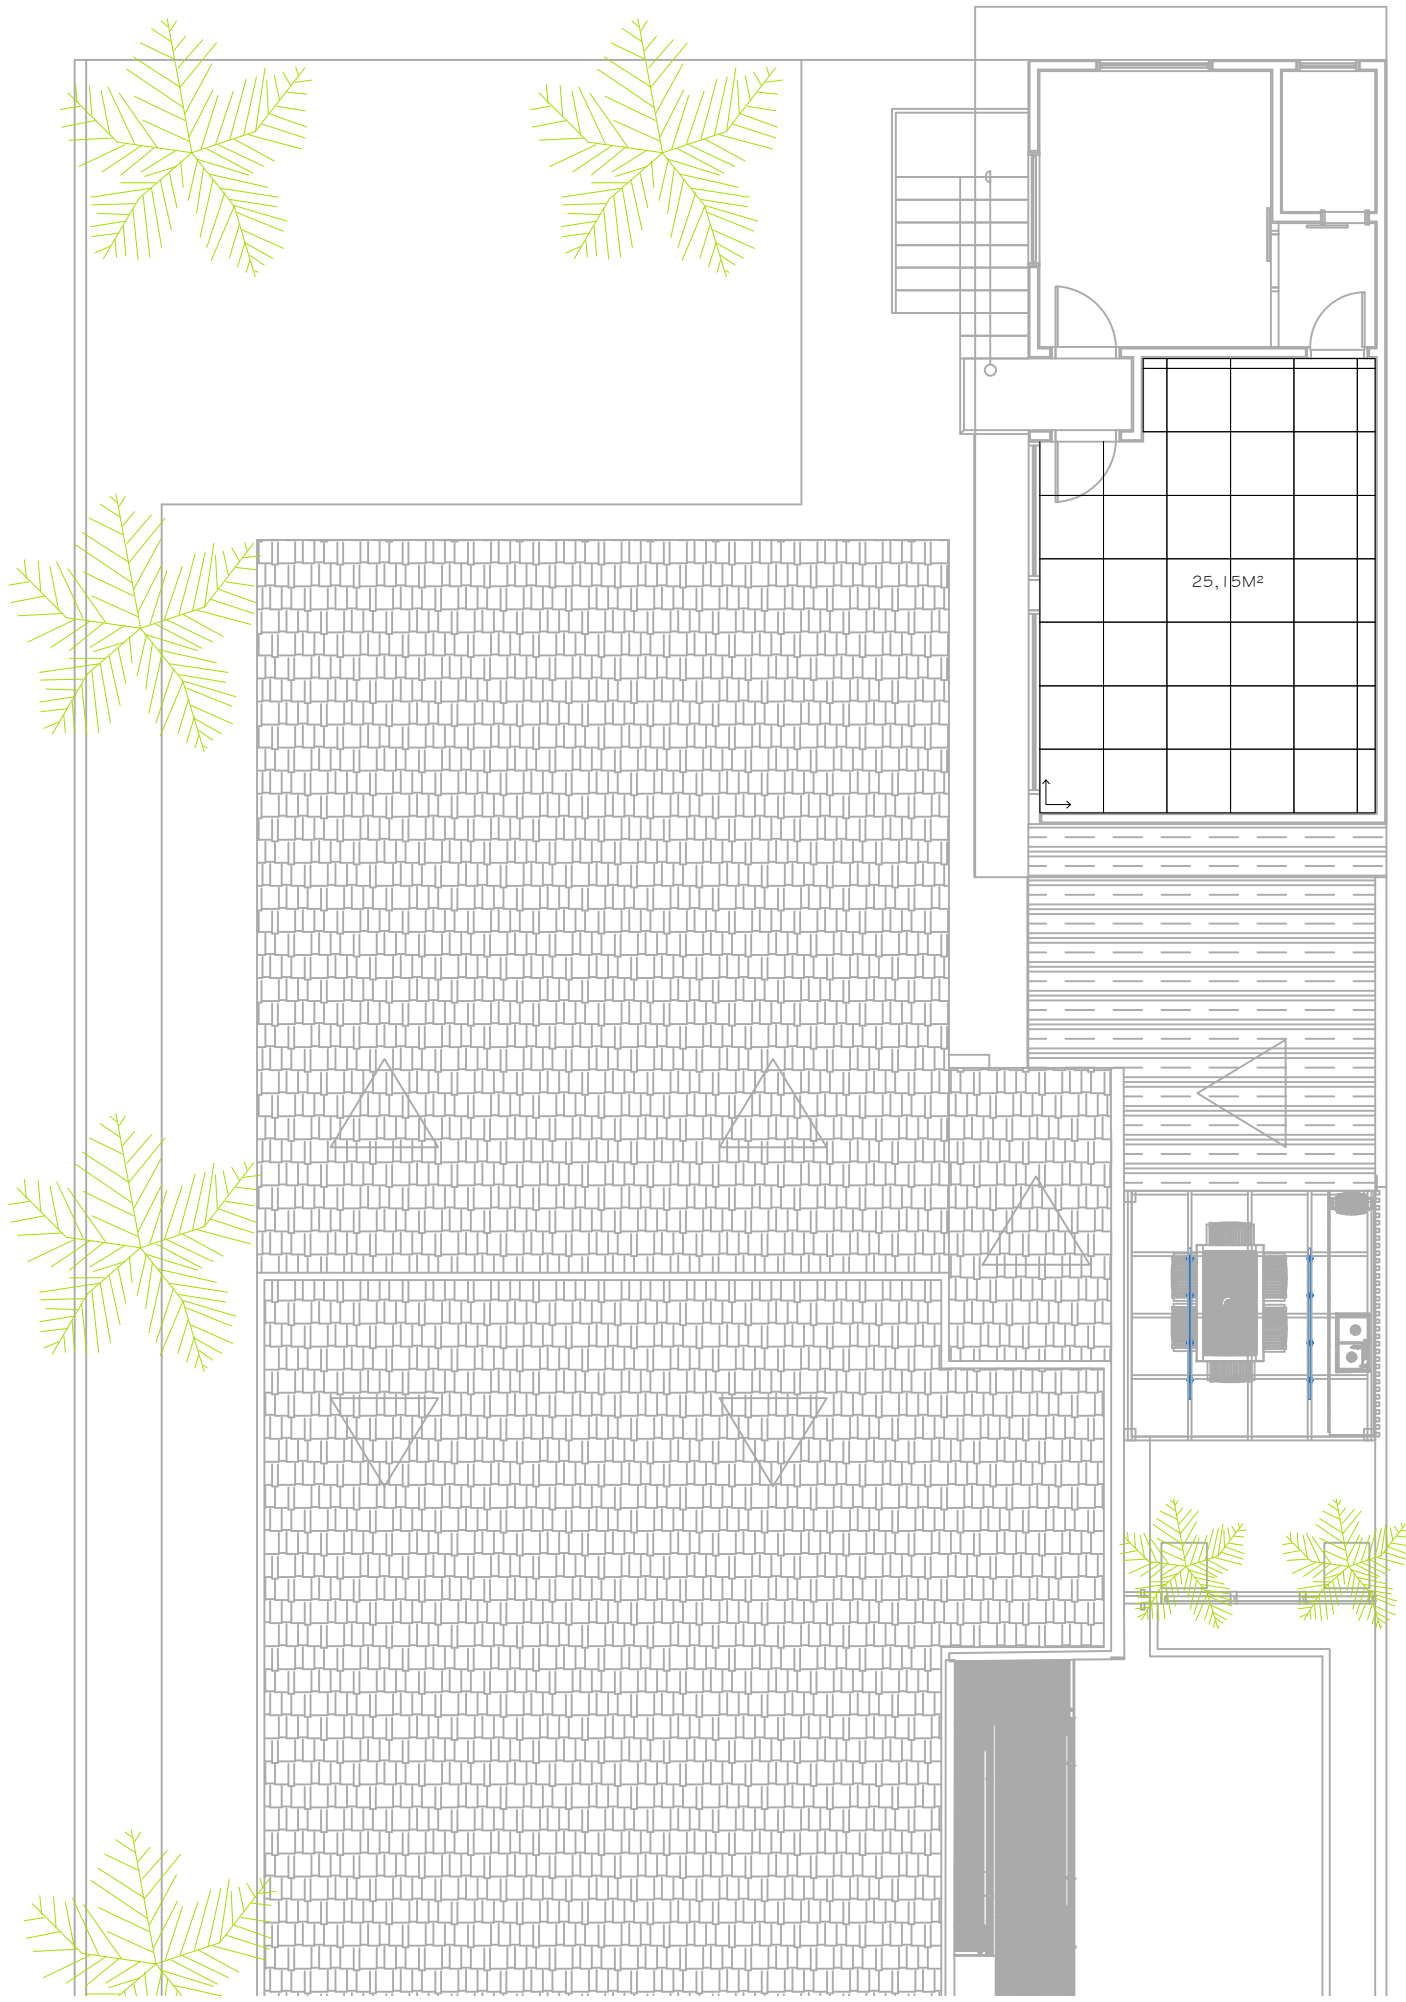

EXE Planta de pisos - Pav. Superior.  
ESC. 1:100

QUADRO DE ÁREAS	
ILHA PREV.	
PISOS	ÁREA M²
Pisos - Opções (02 ou 02A)	81,77M²
Hall	81,77M²

6		
5		
4		
3		
2		
1	Projeto técnico - Apresentação de paginação de pisos	OUTUBRO/2022
REVISÃO	DISCRIMINAÇÃO	DATA




Cliente  
Ilha Prev

Obra  
Reforma


Título  
Reforma de Prédio Institucional- IlhaPrev

Nº PROJETO  
01

ETAPA  
Reforma

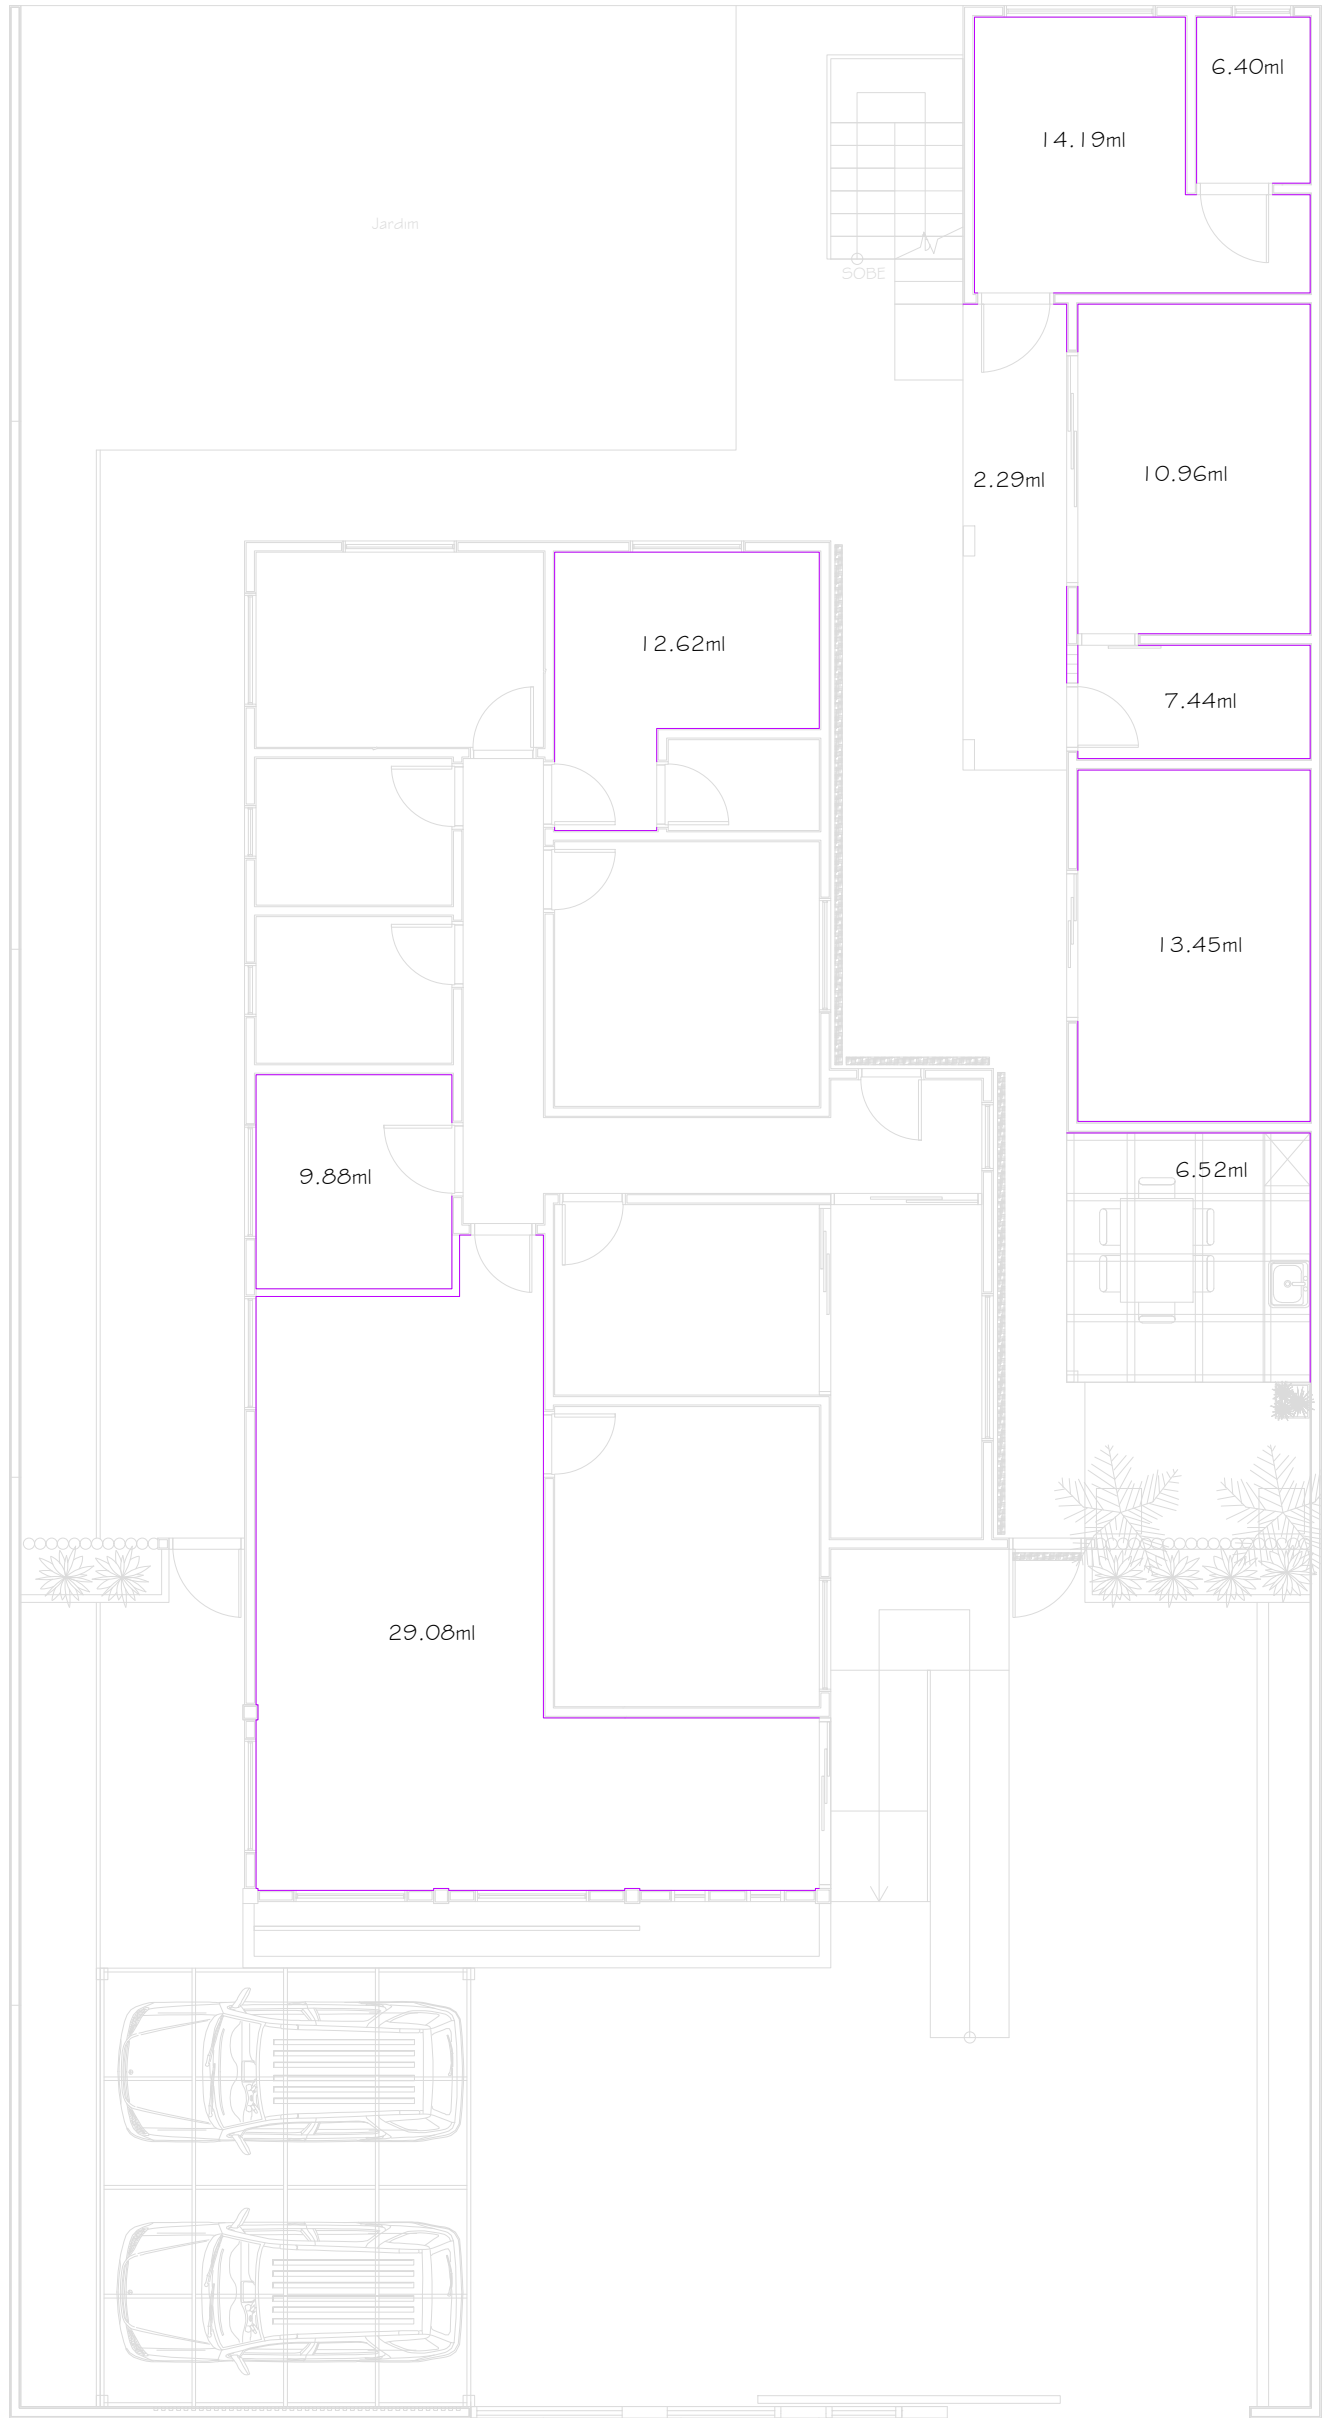

EXE Planta de informações - Pav. Térreo.  
ESC. 1:100

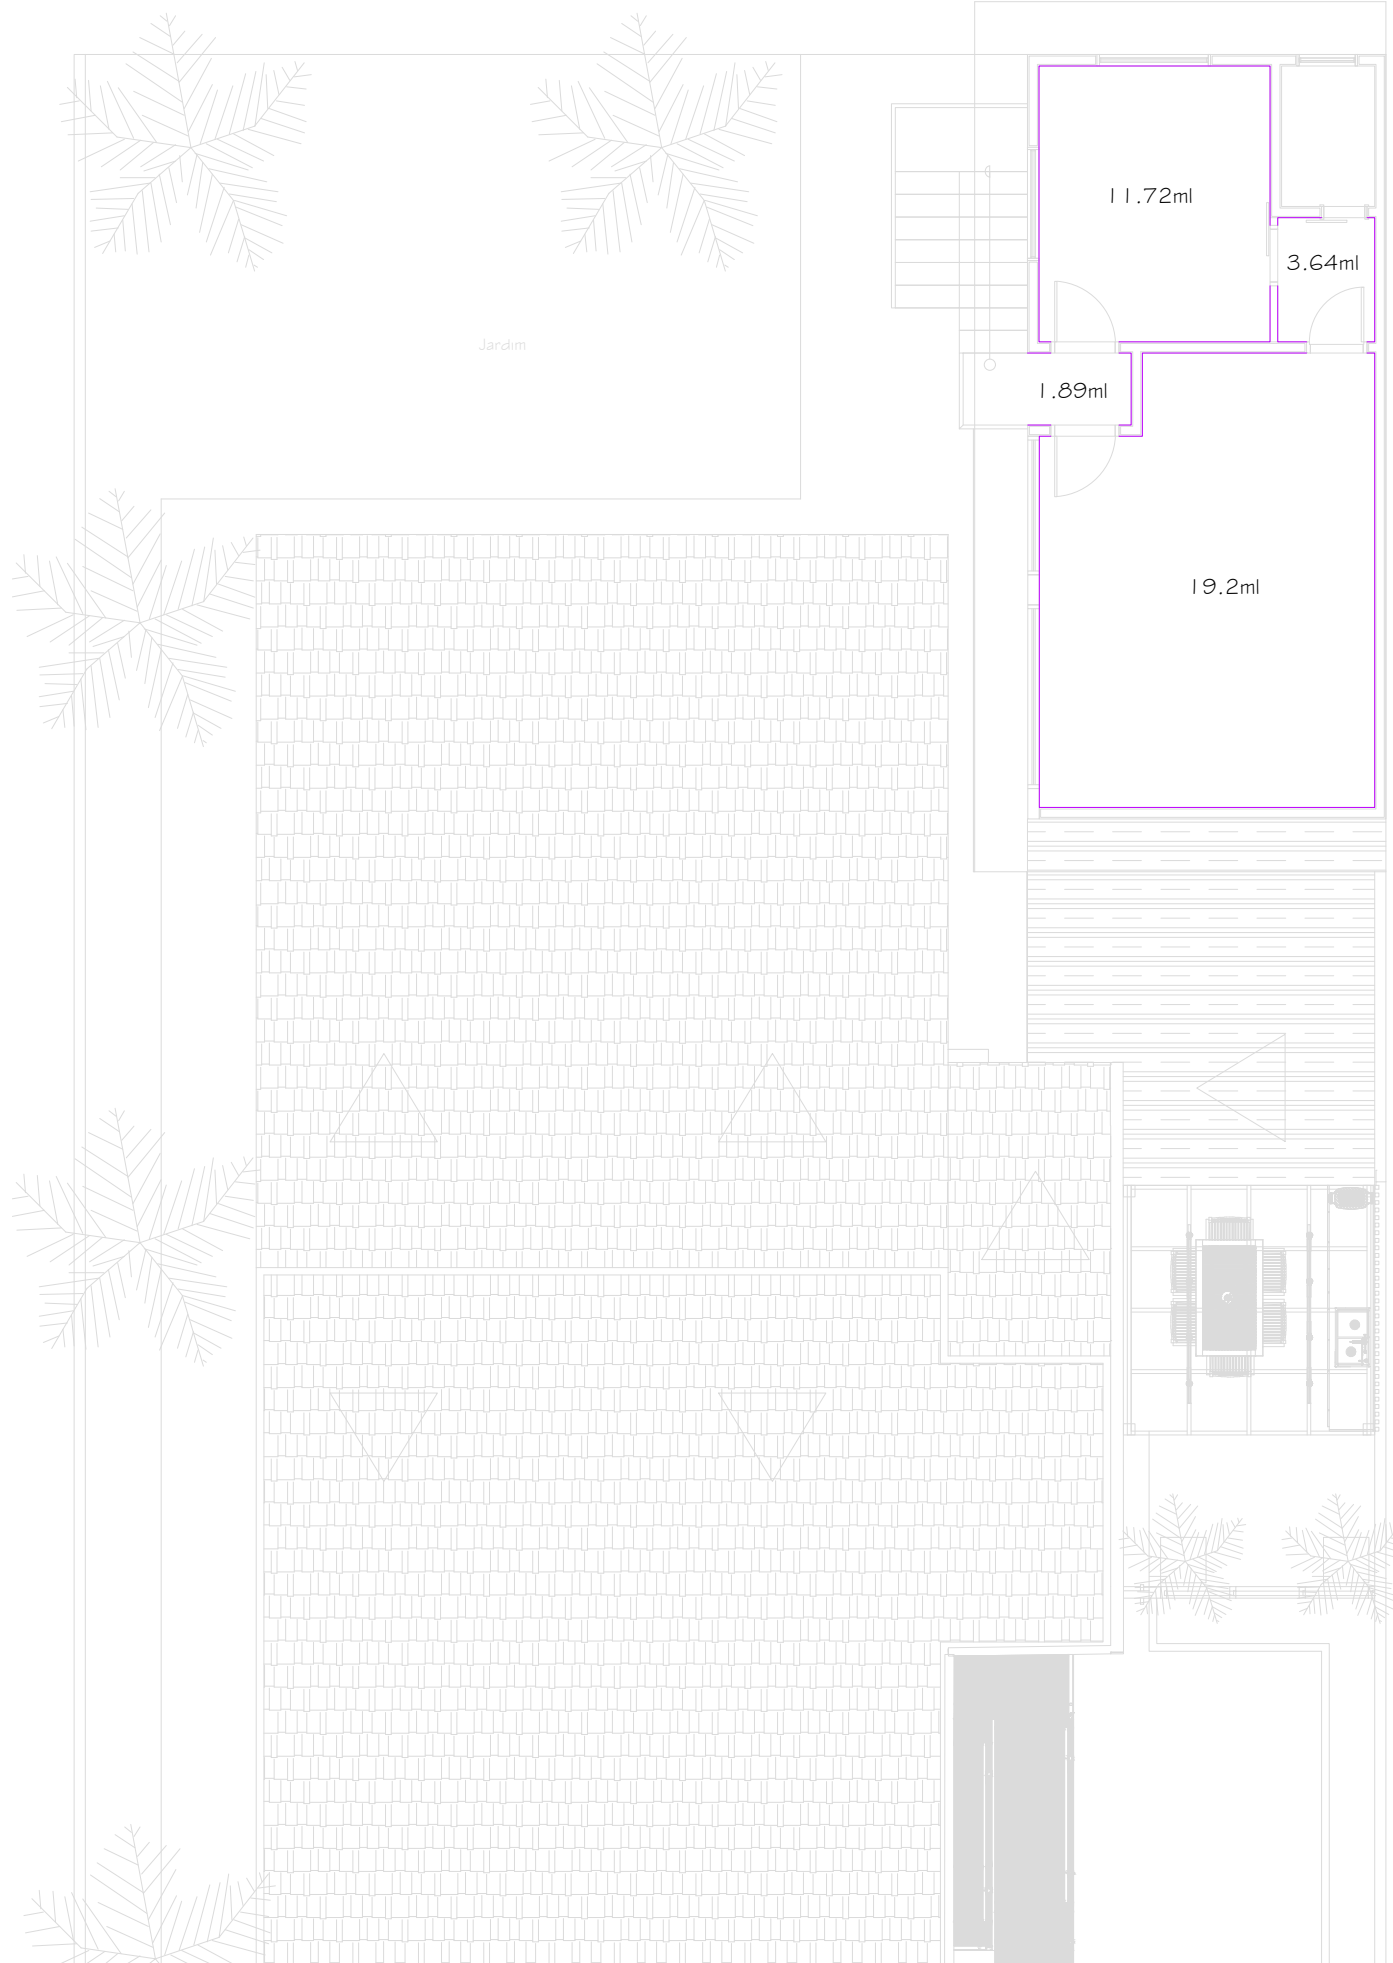

EXE Planta de informações - Pav. Superior.  
ESC. 1:100

QUADRO DE ÁREAS	
ILHA PREV.	
RODAPÉ	ÁREA M.L.
RODAPÉ - 149,28 M.L. X 0,15 H	149,28 ML

6		
5		
4		
3		
2		
1	Projeto técnico - Apresentação de informações de rodapé	OUTUBRO/2022
REVISÃO	DISCRIMINAÇÃO	DATA



Cliente

Ilha Prev

Obra

Reforma

Título

Reforma de Prédio Institucional- IlhaPrev

Nº PROJETO


01

ETAPA


Reforma



EXE Indicações de esquadrias - Pav. Térreo.  
ESC. 1:100

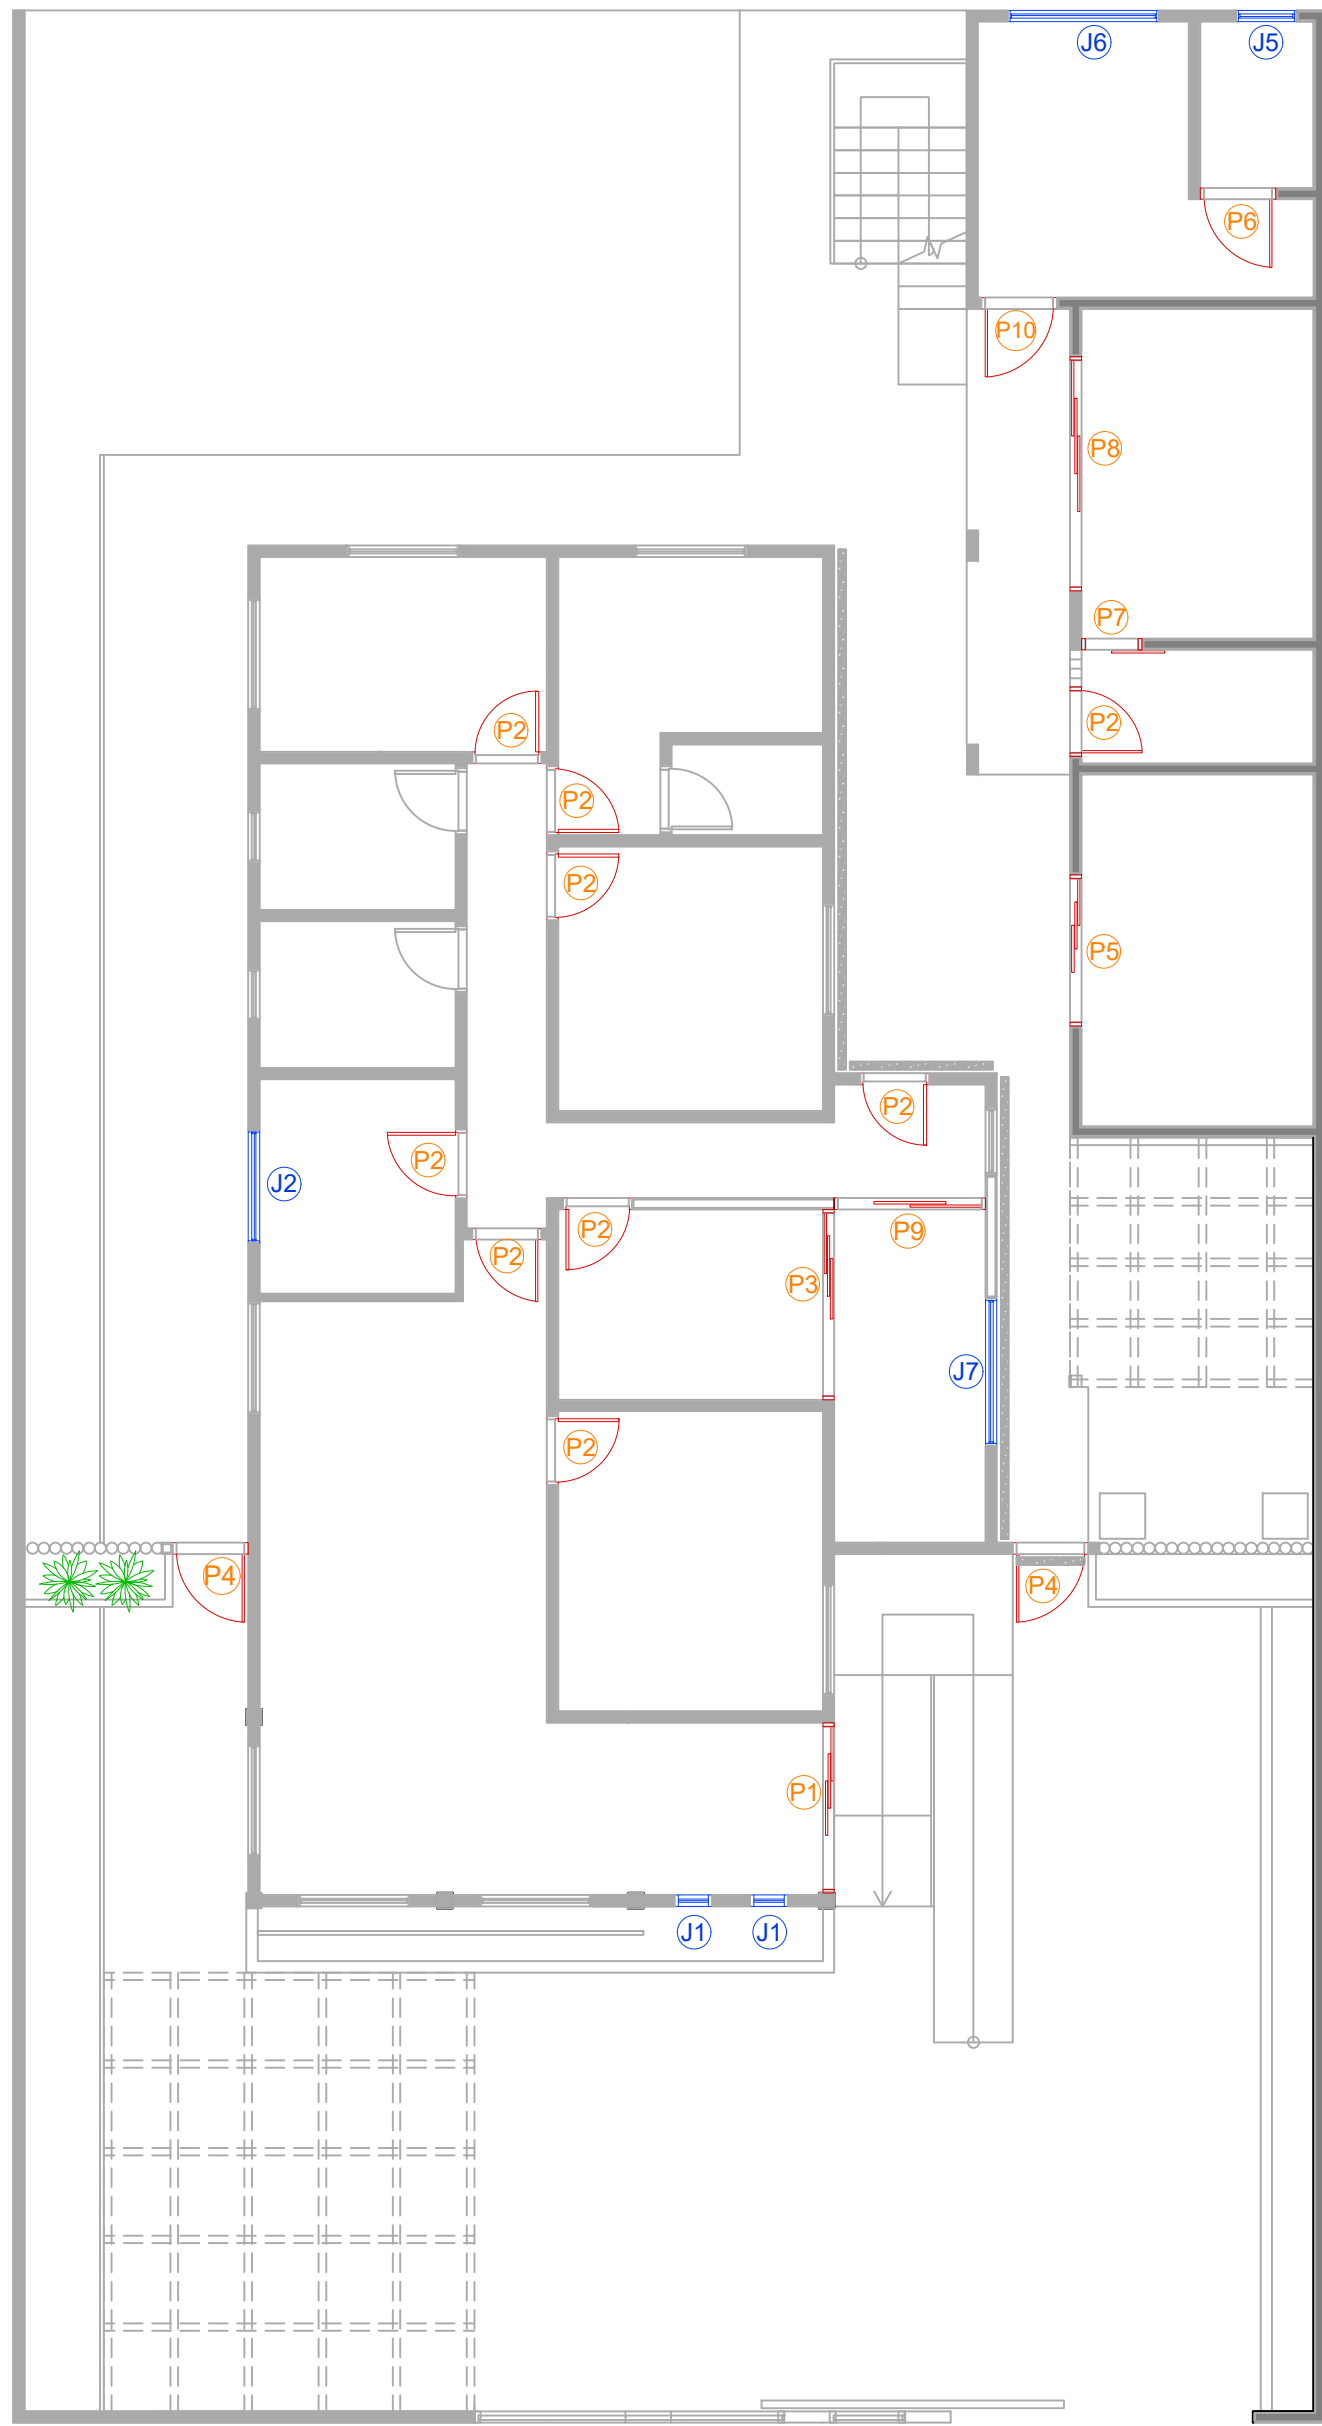

EXE Indicação de esquadrias - Pav. Superior.  
ESC. 1:100

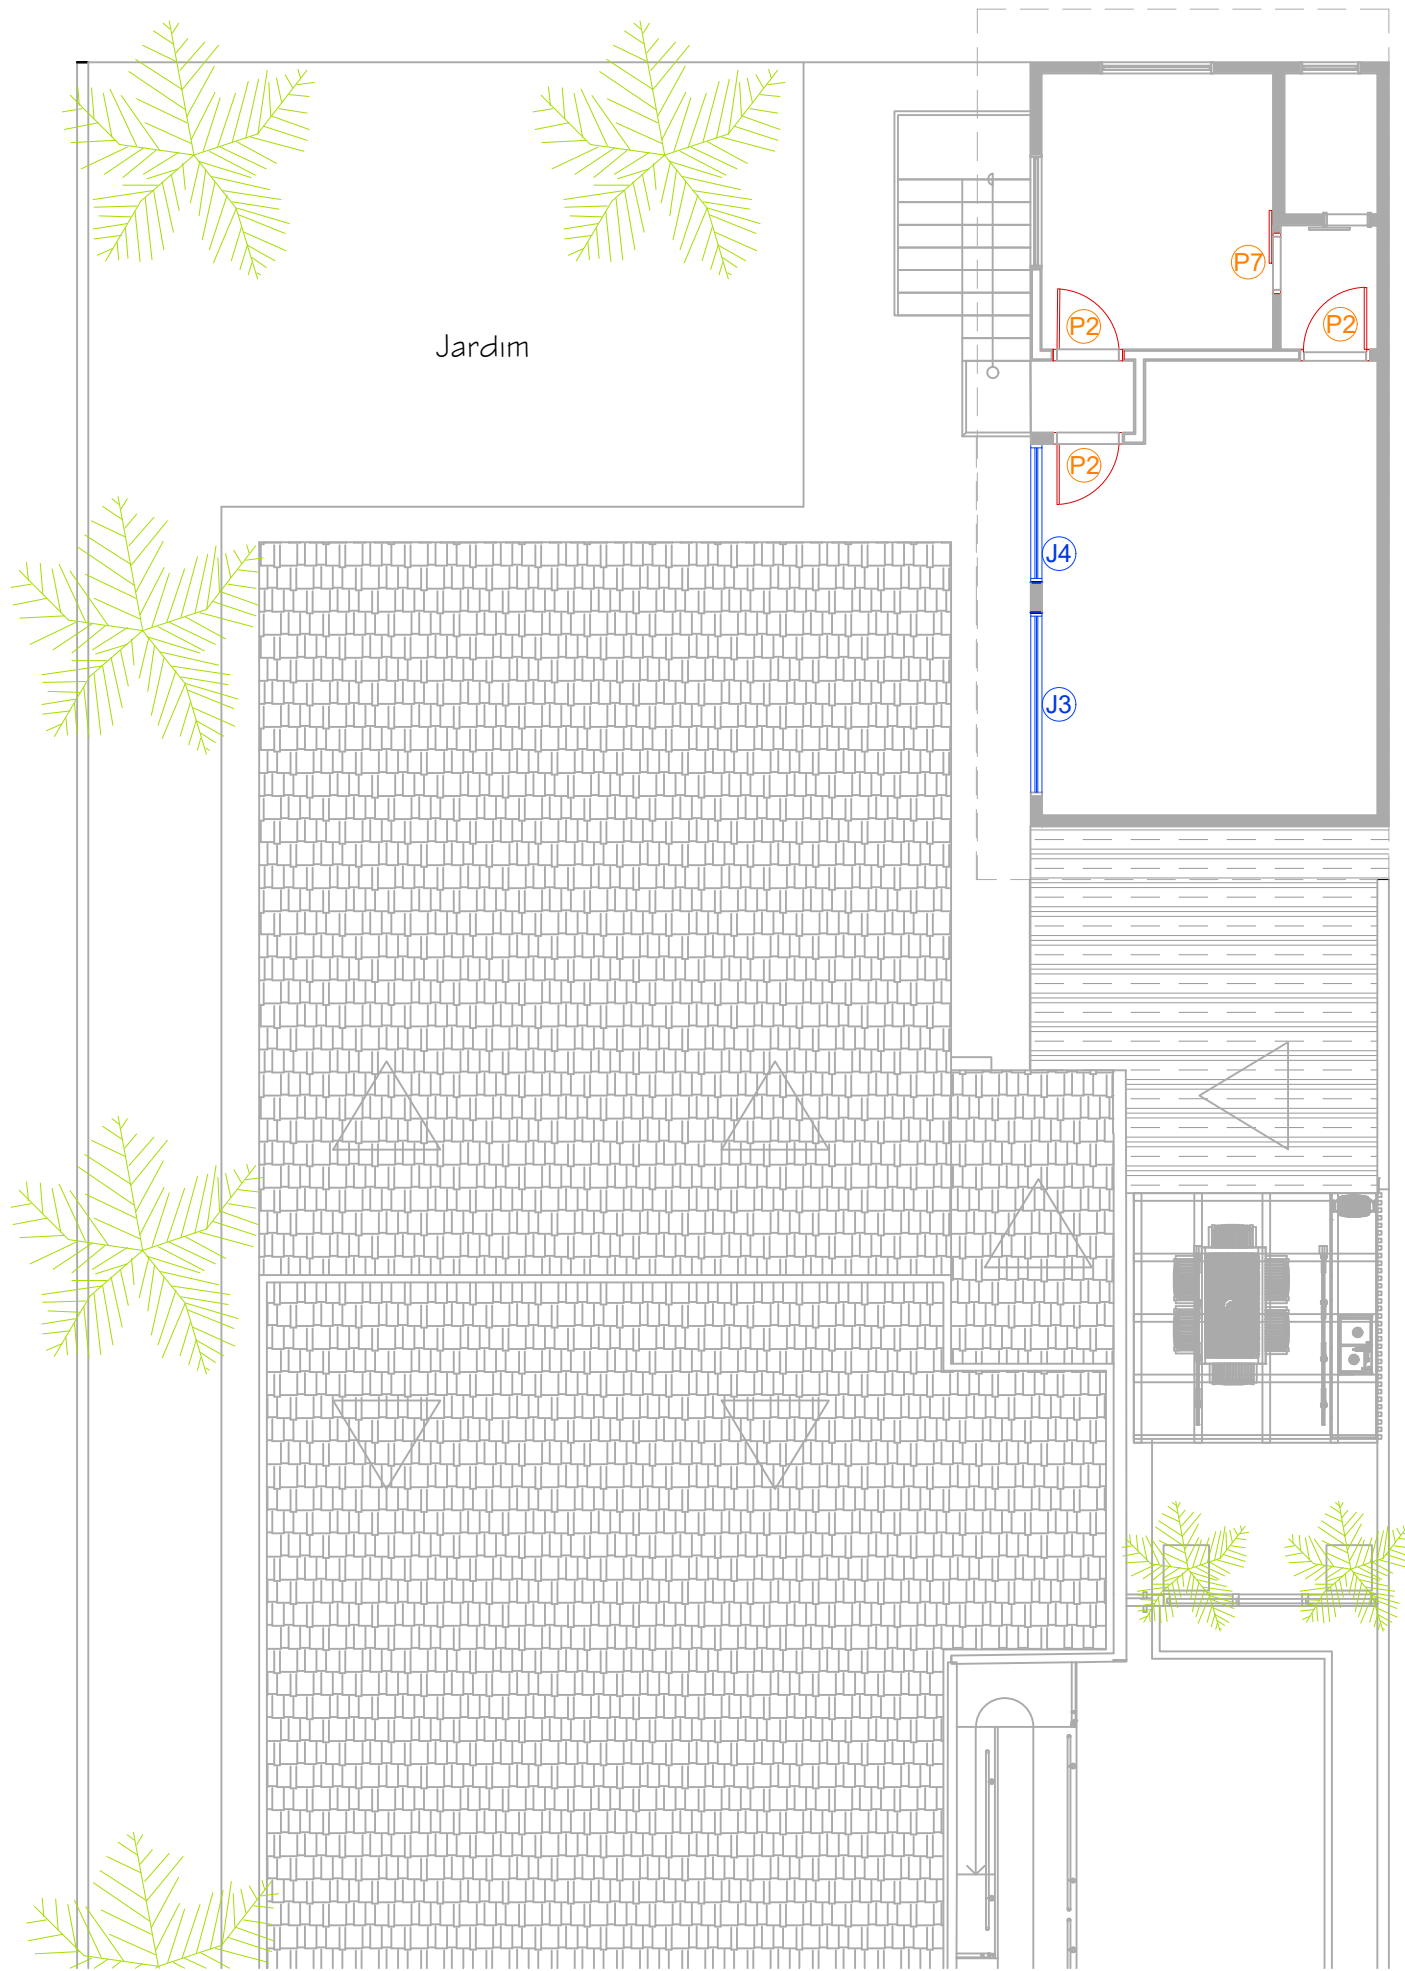

6		
5		
4		
3		
2		
1	Projeto técnico - Apresentação de esquadrias	OUTUBRO/2022
REVISÃO	DISCRIMINAÇÃO	DATA
<div><div><div></div><div>CONSANI</div><div>Arquitetura</div></div></div>		
Cliente Ilha Prev		Nº PROJETO 01
Obra Reforma		ETAPA Reforma
Título Reforma de Prédio Institucional- IlhaPrev		


QUADRO DE ESQUADRIAS											
INSTITUTO DE PREVIDÊNCIA DOS SERVIDORES PÚBLICOS DO MUNICÍPIO DE ILHABELA											
TABELA DE PORTAS											
ID	P1	P2	P3	P4	P5	P6	P7	P8	P9	P10	
Quantidade	1	1	1	2	1	1	2	1	1	1	
Tamanho L x A	2,15 X 2,10	0,82 X 2,10	2,42 X 2,10	0,90 X 2,10	1,90 X 2,10	0,90 X 2,10	0,70 X 2,10	3,00 X 2,10	2,00 X 2,10	0,90 X 2,10	
Tipo de abertura	CORRER 3 FOLHAS	ABRIR	CORRER 3 FOLHAS	ABRIR	CORRER 3 FOLHAS	ABRIR	CORRER 1 FOLHA	CORRER 3 FOLHAS	CORRER 2 FOLHAS	ABRIR	
Matenal	ALUMÍNIO; VIDRO	ALUMÍNIO; VIDRO	ALUMÍNIO; VIDRO	ALUMÍNIO	ALUMÍNIO; VIDRO	MADEIRA	ALUMÍNIO; VIDRO	ALUMÍNIO; VIDRO	ALUMÍNIO; VIDRO	MADEIRA	
Cor	alumínio branco brilhante	alumínio branco brilhante	alumínio branco brilhante	alumínio preto brilhante	alumínio branco brilhante	branco	alumínio branco brilhante	alumínio branco brilhante	alumínio branco brilhante	BRANCA	
Ambientes	Recepção/espera	Sala de serviço	Sala diretora	Acesso externo	Sala de arquivos	Banheiro PNE.	Cozinha + Hall 02	Cozinha	Diretoria	PERÍCIAS	
Planta											
Vista											

QUADRO DE ESQUADRIAS		
ILHA PREV.		
PORTAS	TIPO	QUANTIDADE
P1 - 2,15 X 2,10	CORRER 3 FOLHAS	1
P2 - 0,82 X 2,10	ABRIR (VIDRO)	1
P3 - 2,42 X 2,10	CORRER 3 FOLHAS	1
P4 - 0,90 X 2,10	ABRIR	2
P5 - 1,90 X 2,10	CORRER 3 FOLHAS	1
P6 - 0,90 X 2,10	ABRIR (PNE)	1
P7 - 0,70 X 2,10	CORRER 1 FOLHA	2
P8 - 3,00 X 2,10	CORRER 3 FOLHAS	1
P9 - 2,00 X 2,10	CORRER 2 FOLHAS	1
P10 - 0,90 X 2,10	ABRIR	1
TOTAL		23


QUADRO DE ESQUADRIAS							
INSTITUTO DE PREVIDÊNCIA DOS SERVIDORES PÚBLICOS DO MUNICÍPIO DE ILHABELA							
TABELA DE JANELAS							
ID	J1	J2	J3	J4	J5	J6	J7
Quantidade	2	1	1	1	1	1	1
Tamanho L x A x P	0,50 X 1,60 X 0,50	1,50 X 1,10 X 1,00	2,43 X 1,10 X 1,00	1,83 X 1,10 X 1,00	0,80 X 0,80 X 1,30	2,00 X 1,10 X 1,00	1,95 X 1,10 X 1,00
Tipo de abertura (modelo)	PIVOTANTE	CORRER 4 FOLHAS	CORRER 4 FOLHAS	CORRER 4 FOLHAS	BASCULANTE	CORRER 4 FOLHAS	CORRER 4 FOLHAS
Matenal	perfil de alumínio ( blindex) Com vidro temperado de 8mm- incolor	perfil de alumínio ( blindex) Com vidro temperado de 8mm- incolor	perfil de alumínio ( blindex) Com vidro temperado de 8mm- incolor	perfil de alumínio ( blindex) Com vidro temperado de 8mm- incolor	perfil de alumínio ( blindex) Com vidro temperado de 8mm- incolor	perfil de alumínio ( blindex) Com vidro temperado de 8mm- incolor	perfil de alumínio ( blindex) Com vidro temperado de 8mm- incolor
Cor	alumínio branco brilhante	alumínio branco brilhante	alumínio branco brilhante	alumínio branco brilhante	alumínio branco brilhante	alumínio branco brilhante	alumínio branco brilhante
Ambientes	Recepção/espera	Sala OG	Sala de reunião	Sala de reunião	Banheiro PNE.	Sala de pencias	Sala diretoria
Planta							
Vista							

QUADRO DE ESQUADRIAS		
ILHA PREV.		
JANELAS		QUANTIDADE
J1 - 0,50 X 1,60 X 0,50	PIVOTANTE	2
J2 - 1,50 X 1,10 X 1,00	CORRER	1
J3 - 2,43 X 1,10 X 1,00	CORRER	1
J4 - 1,83 X 1,10 X 1,00	CORRER	1
J5 - 0,80 X 0,80 X 1,30	BASCULANTE	1
J6 - 2,00 X 1,10 X 1,00	CORRER	1
J7 - 1,95 X 1,10 X 1,00	CORRER	1
TOTAL		8


6		
5		
4		
3		
2		
1	Projeto técnico - Apresentação de quadro de esquadrias	OUTUBRO/2022
REVISÃO	DISCRIMINAÇÃO	DATA
<div><div></div><div><div>Ciente</div><div>Ilha Prev</div><div>Obra</div><div>Reforma</div><div>Título</div><div>Reforma de Prédio Institucional- IlhaPrev</div></div></div>		
Nº PROJETO		01
ETAPA		Reforma

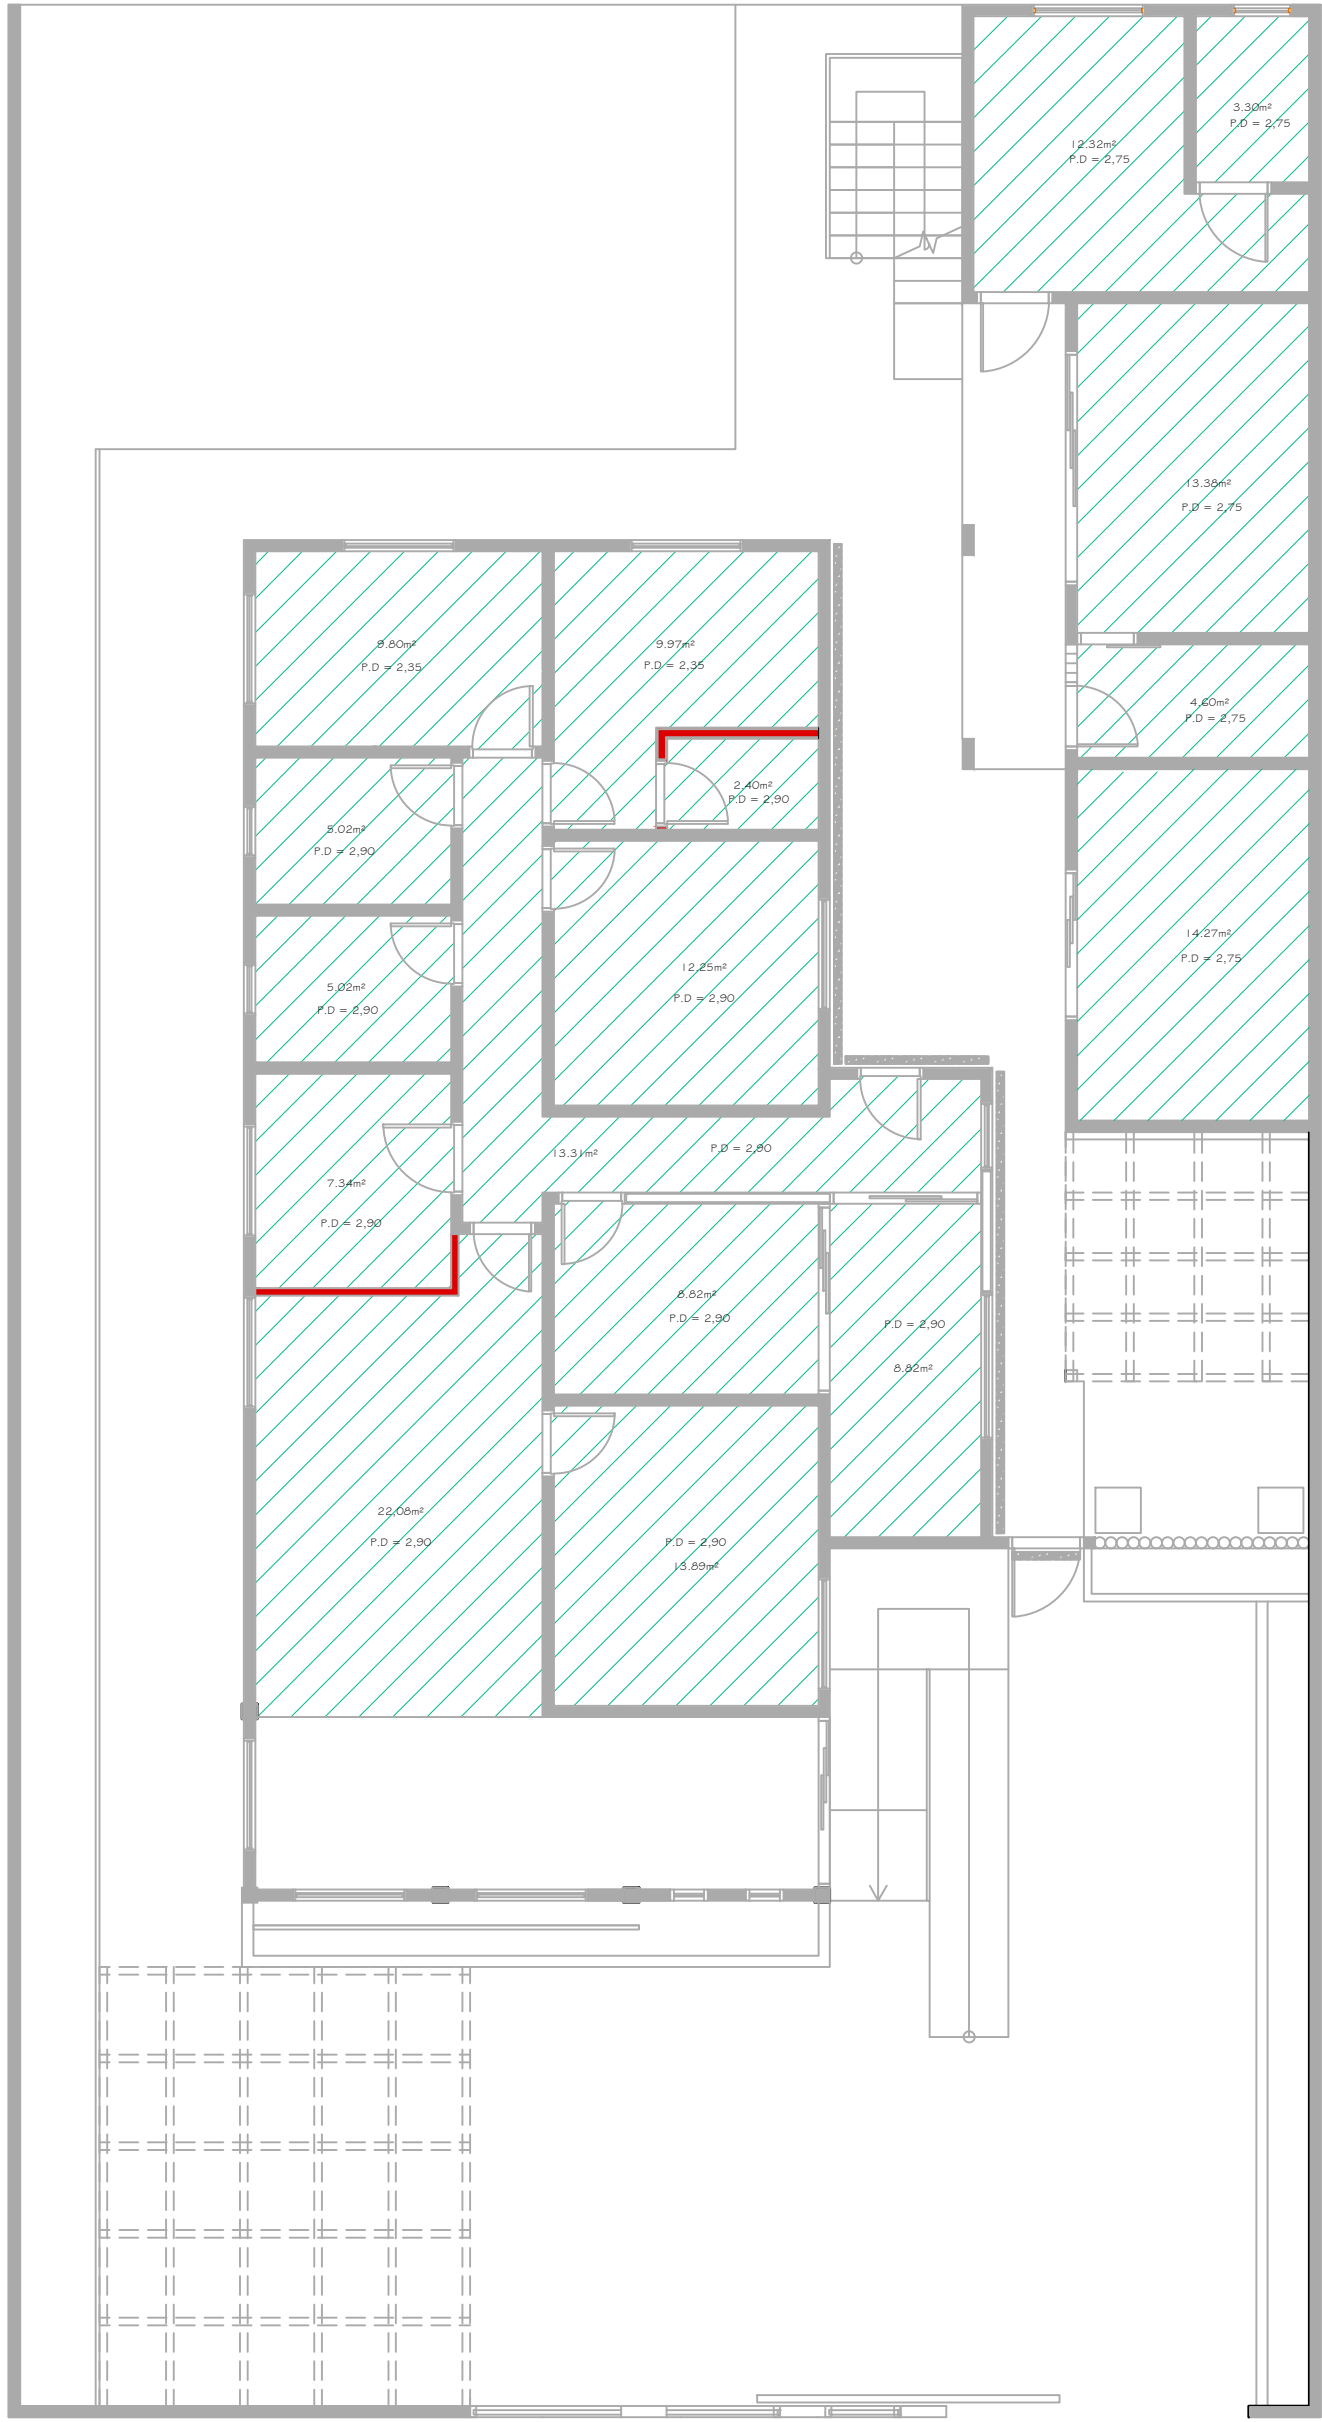

EXE Indicações de gesso - Pav. Térreo.  
ESC. 1:100

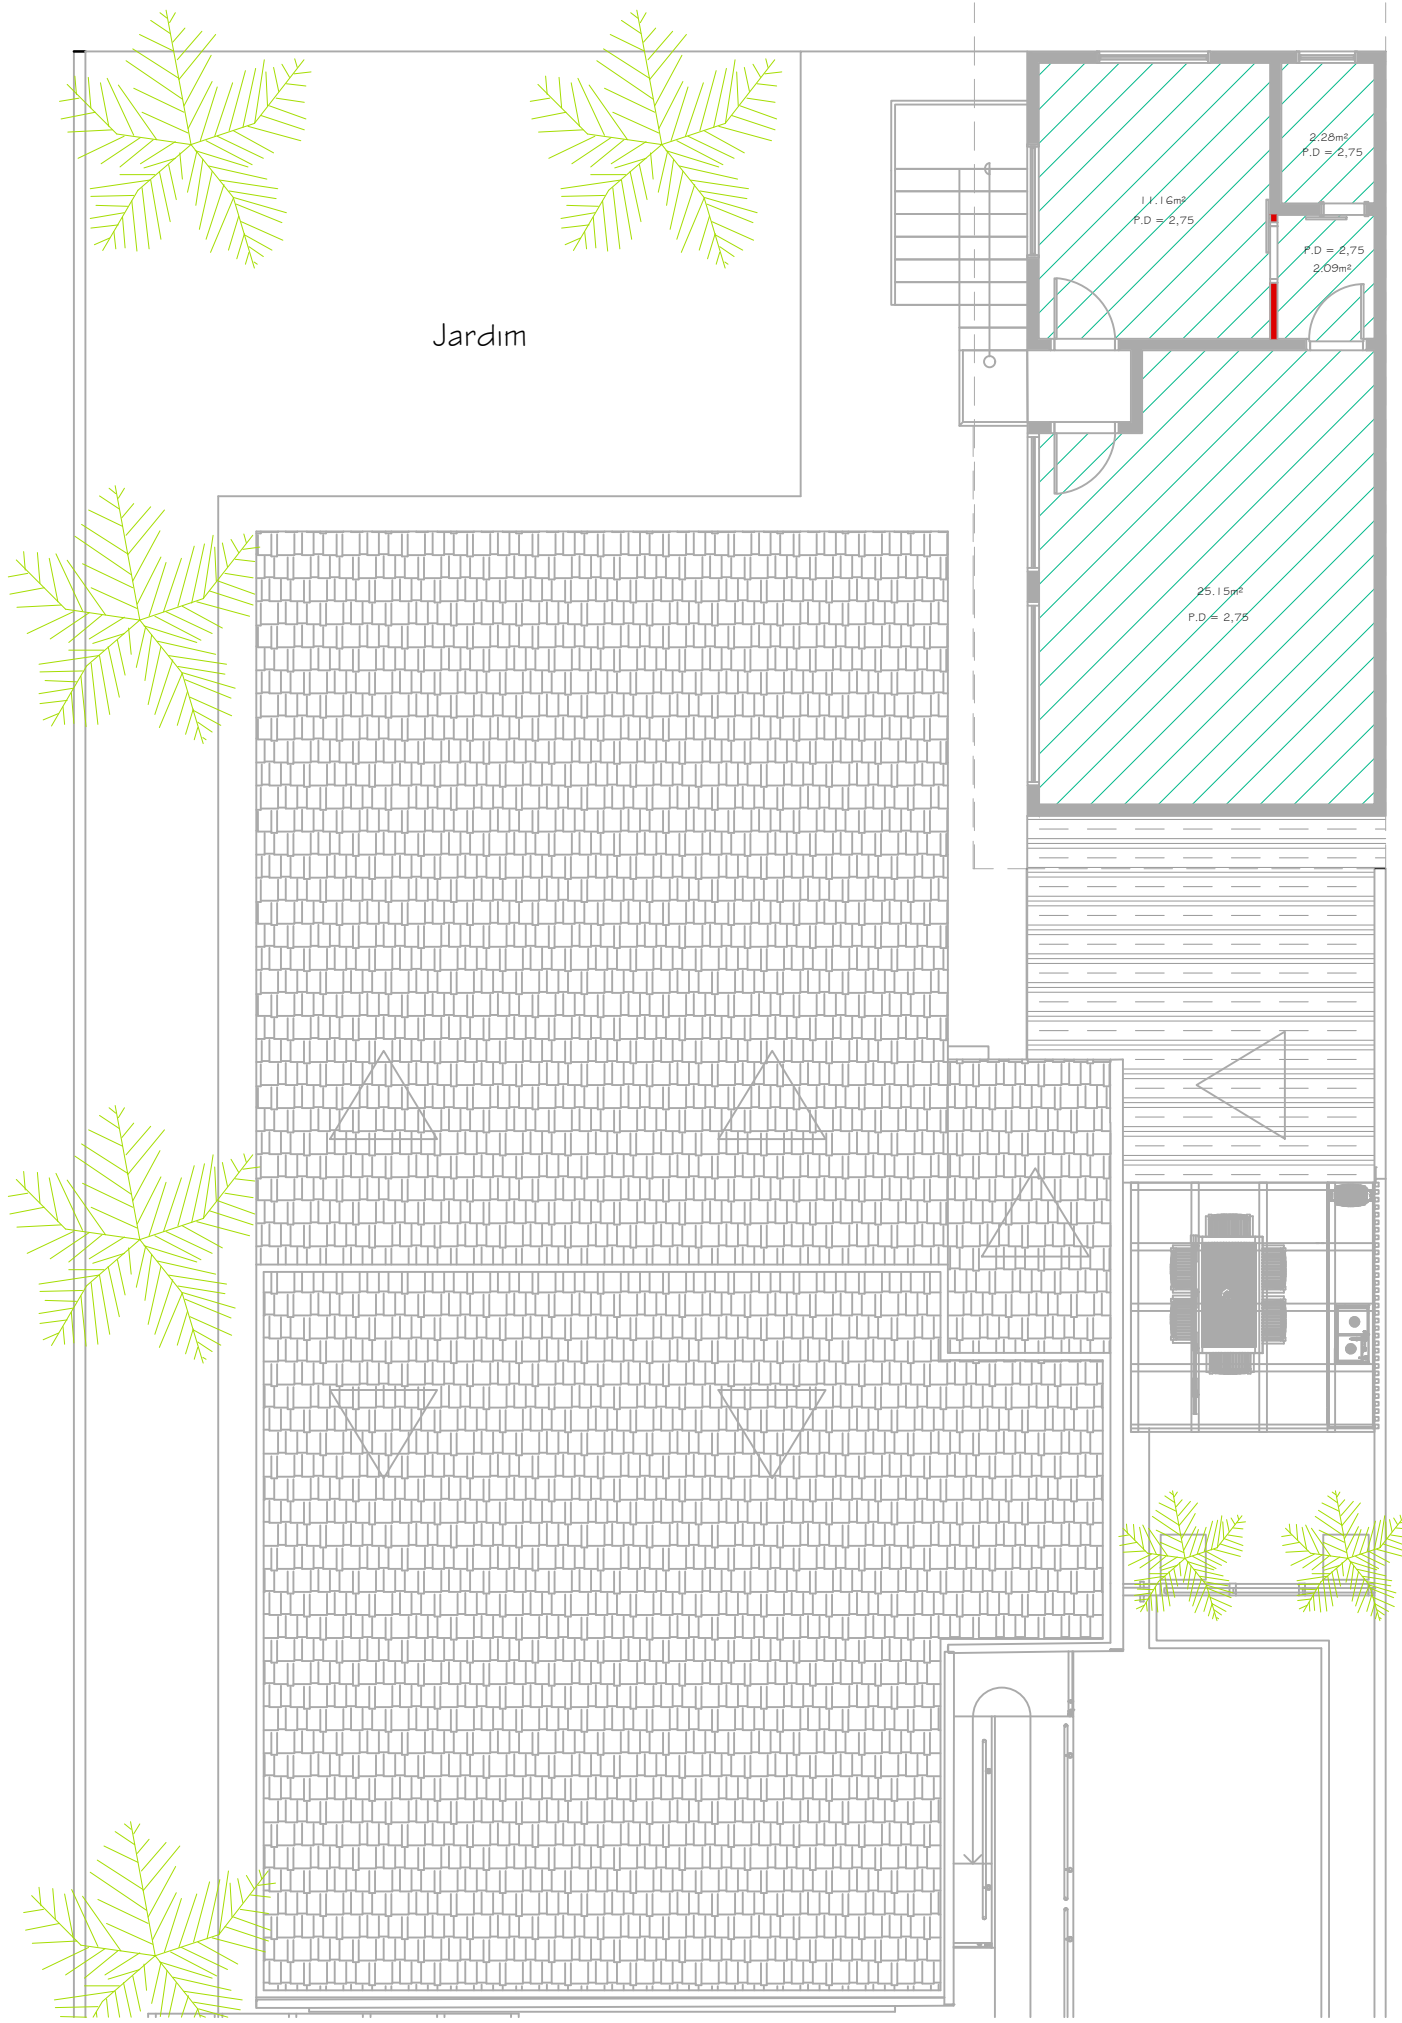

EXE Indicação de gesso - Pav. Superior.  
ESC. 1:100

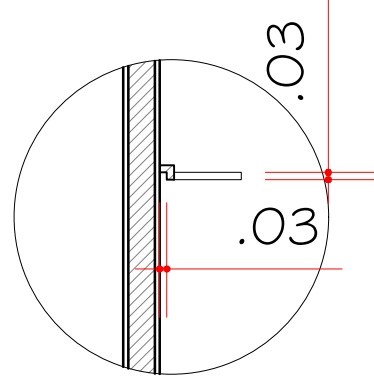

EXE Detalhes da tabica  
Sem escala

QUADRO DE ÁREAS	
ILHA PREV.	
GESSO	M²
FORRO	207,27M²
PAREDE DRYWALL	22,13M²
TOTAL EM M²	229,40M²

6		
5		
4		
3		
2		
1	Projeto técnico - Apresentação de gesso	OUTUBRO/2022
REVISÃO	DISCRIMINAÇÃO	DATA




Cliente  
Ilha Prev


Obra  
Reforma

Título  
Reforma de Prédio Institucional- IlhaPrev

Nº PROJETO  
01  
ETAPA  
Reforma

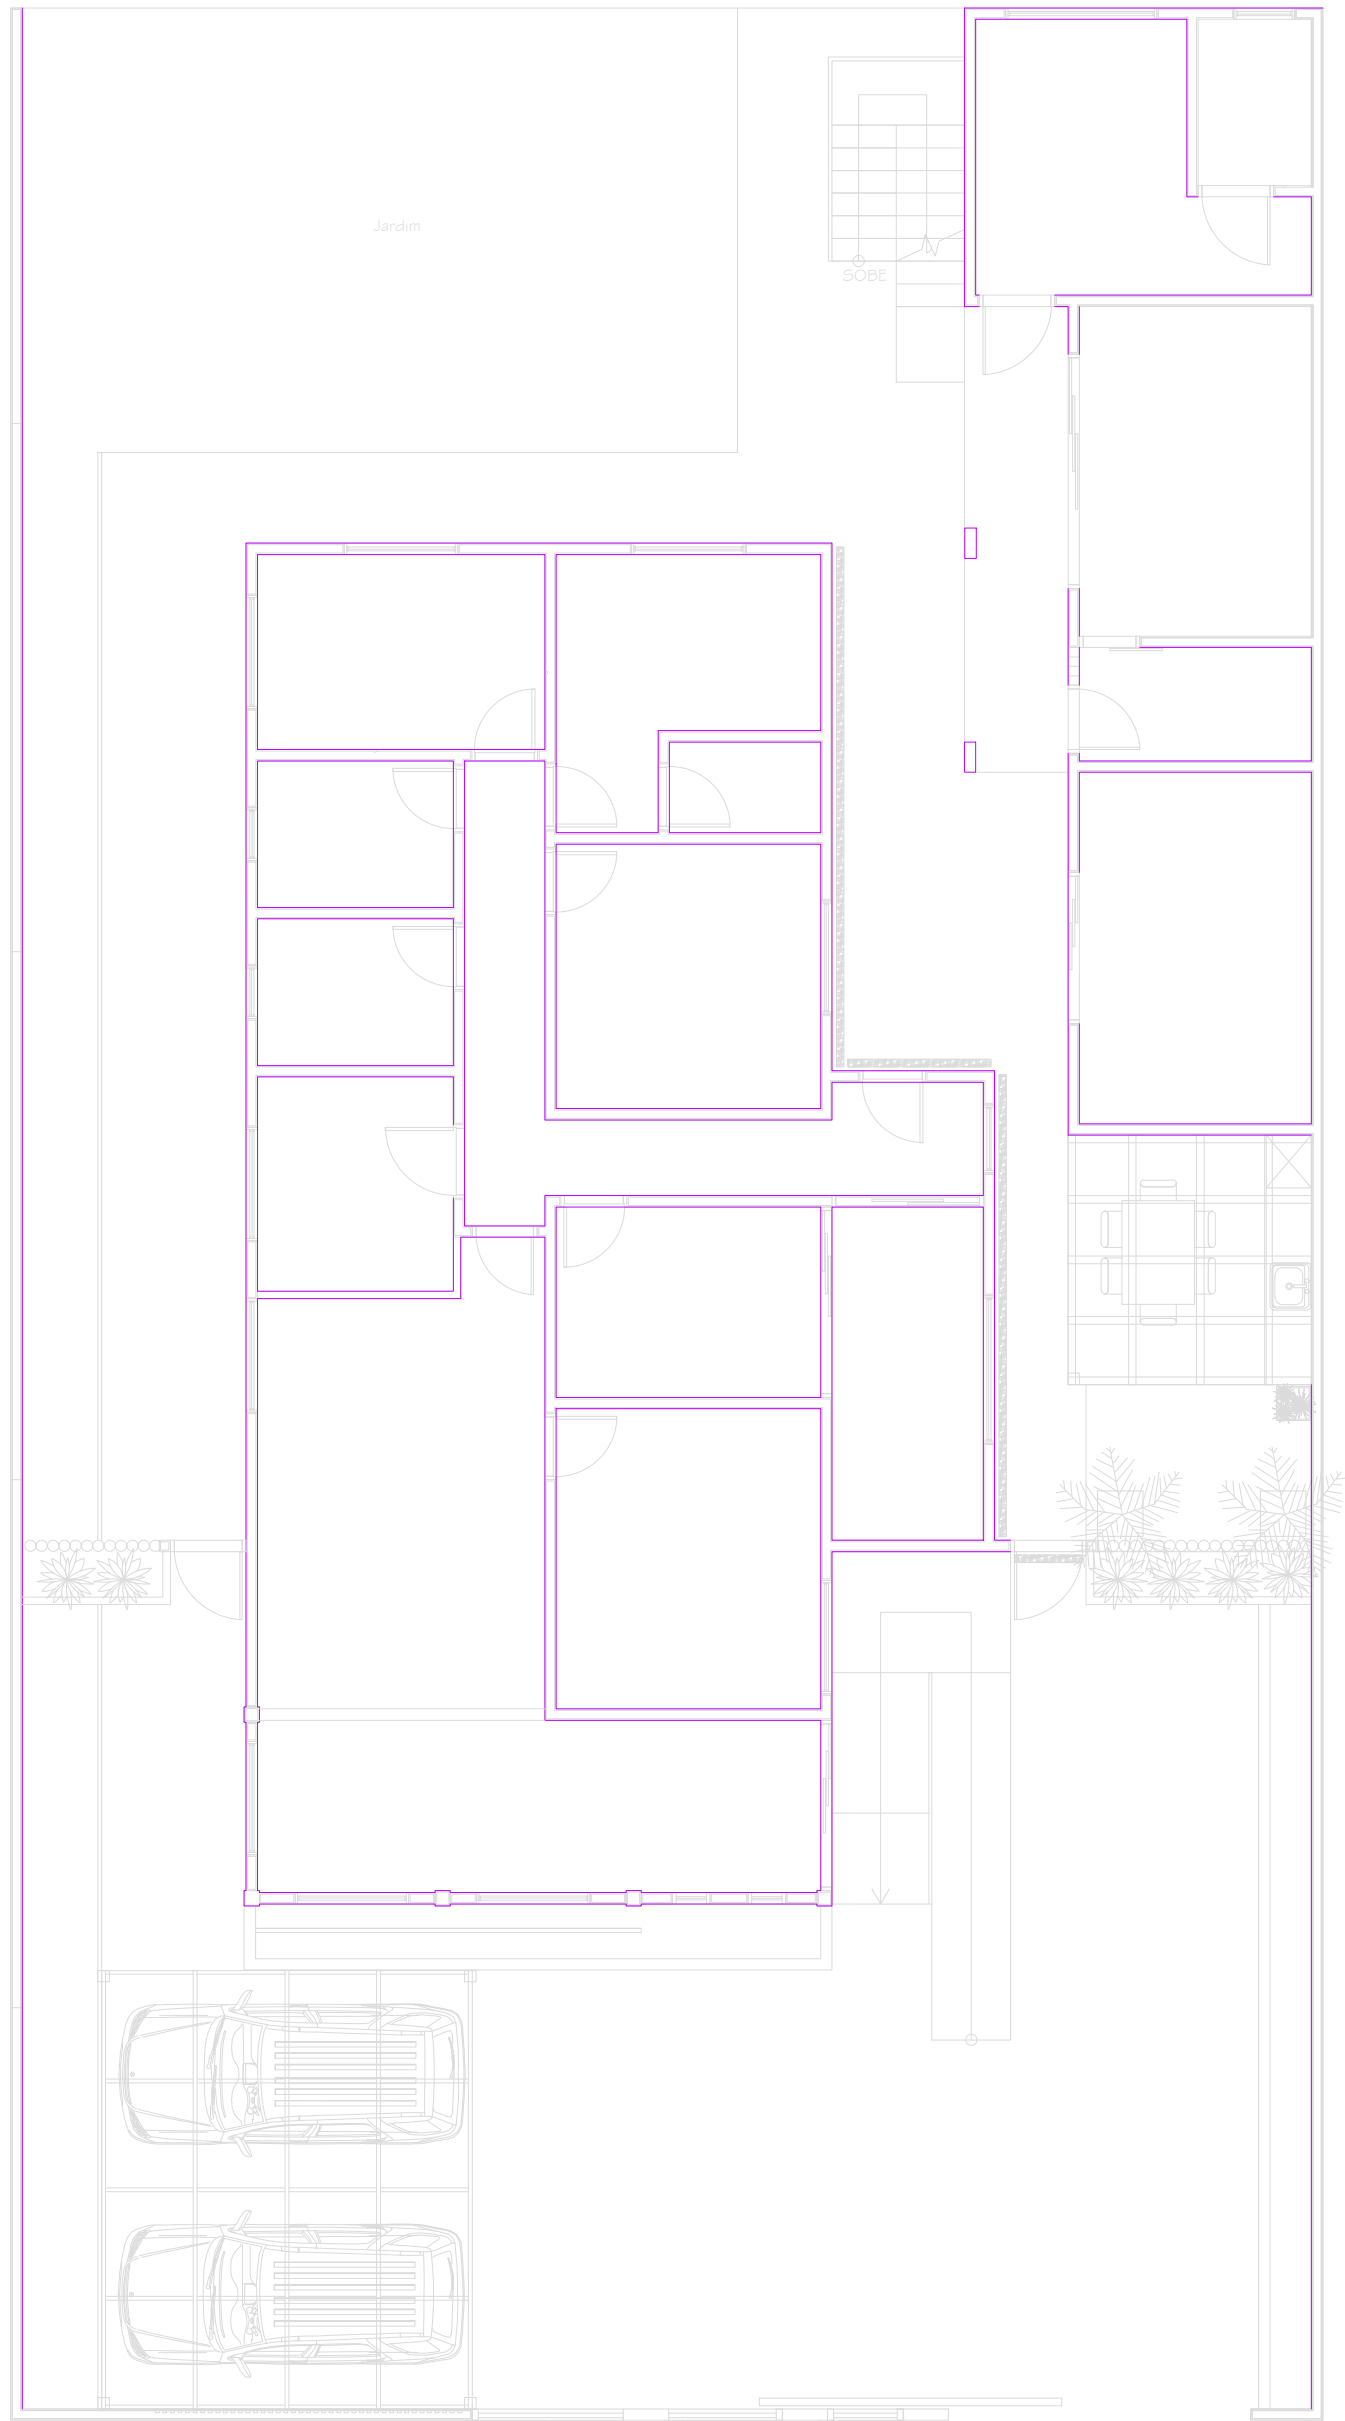

EXE Planta de pintura - Pav. Térreo.  
ESC. 1:100

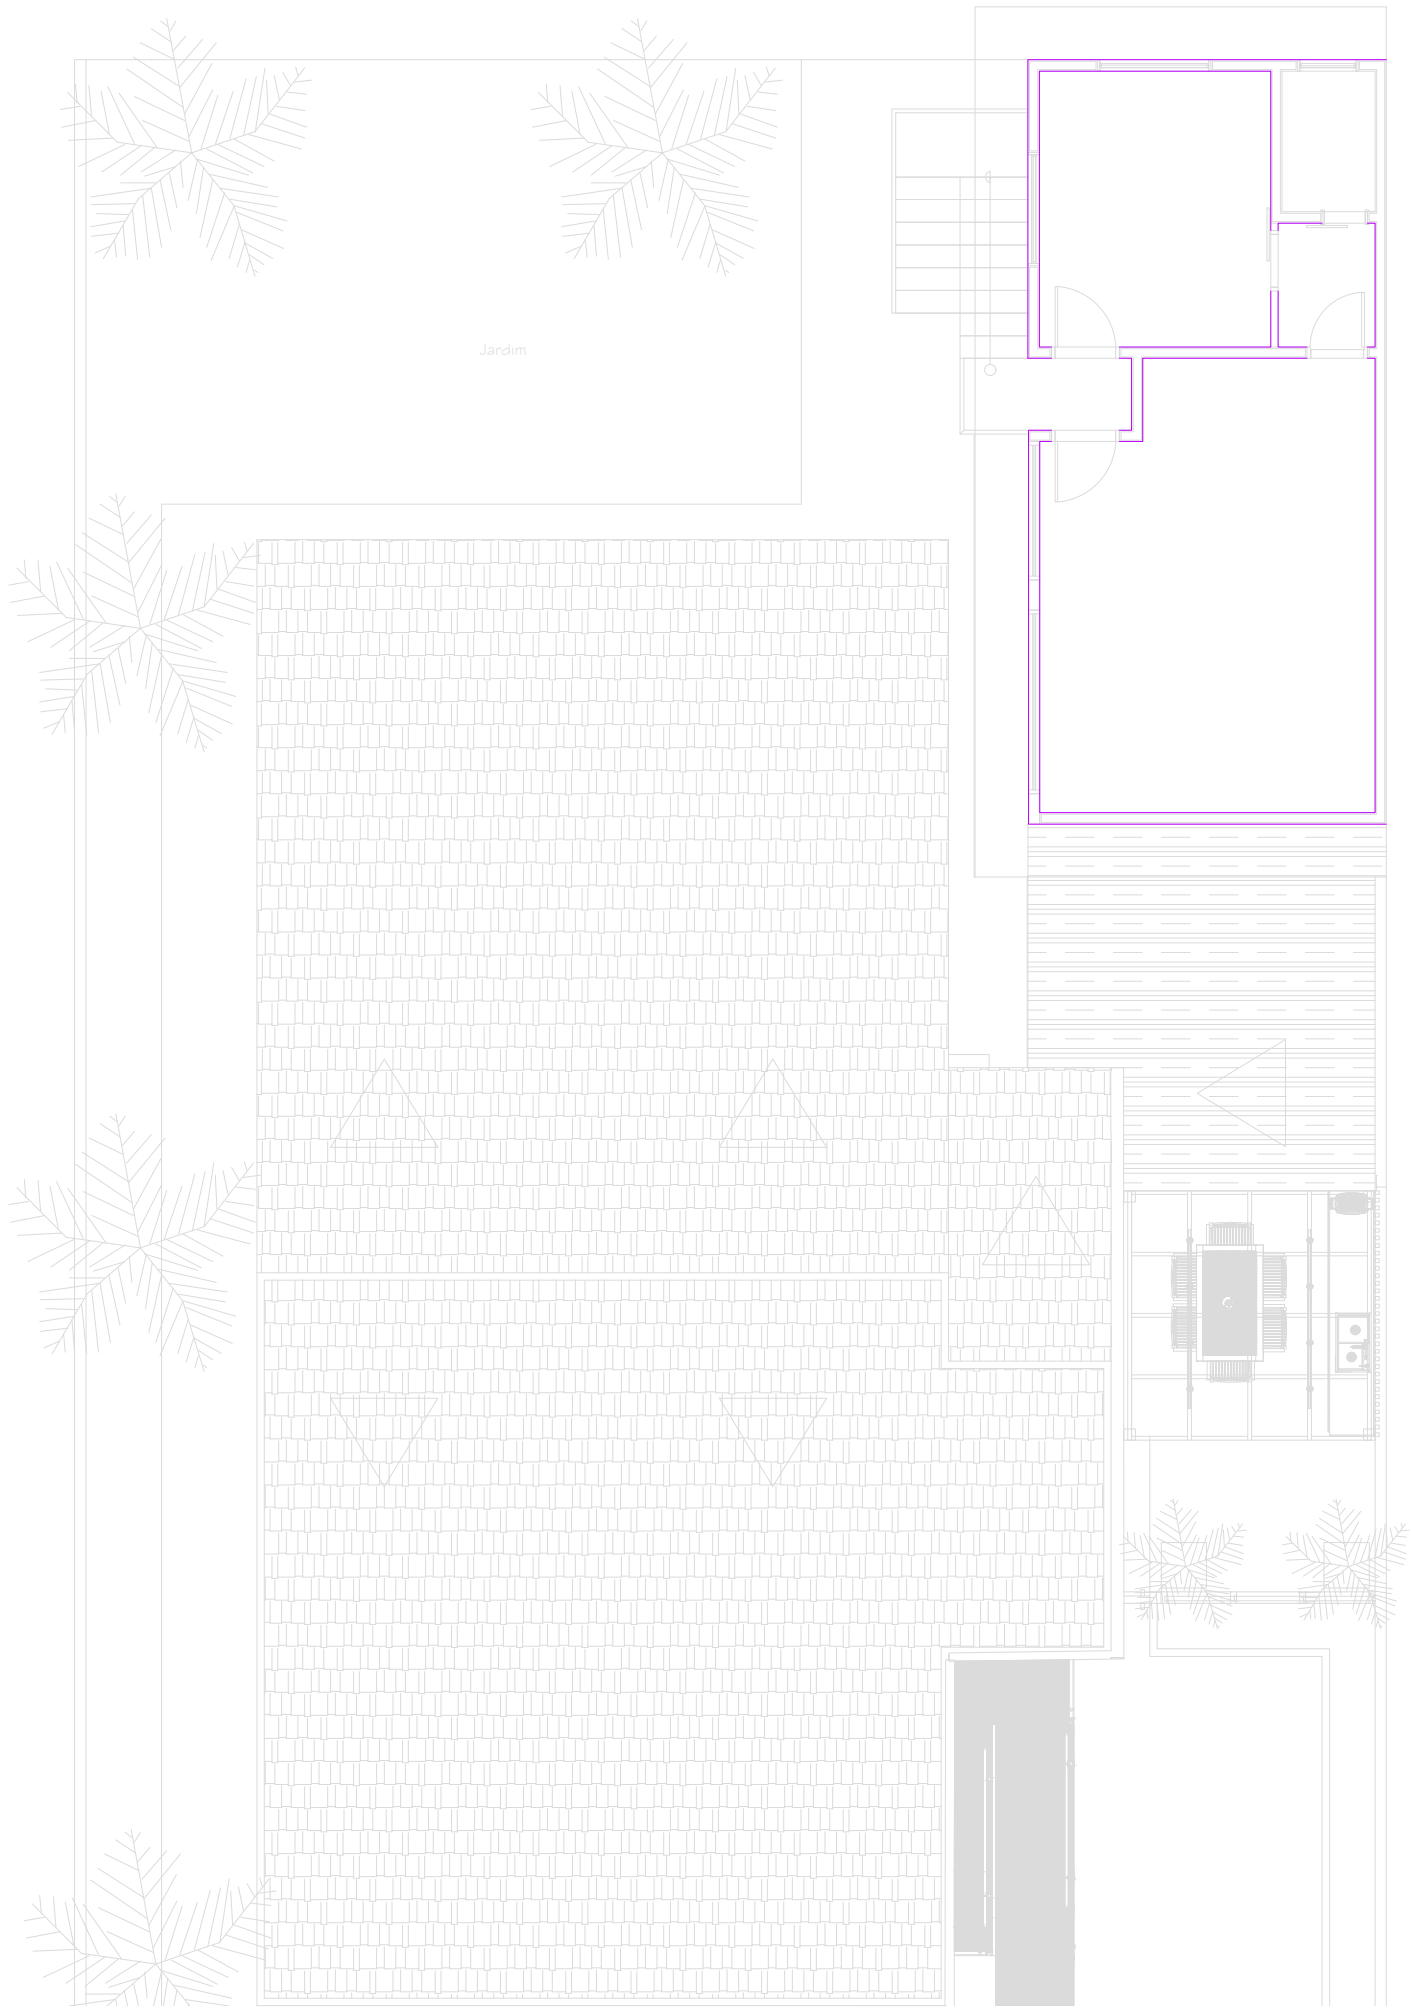

EXE Planta de pintura - Pav. Superior.  
ESC. 1:100

QUADRO DE ÁREAS	
ILHA PREV.	
Pintura	ÁREA M²
PINTURA	1.120,09 M²

6		
5		
4		
3		
2		
1	Projeto técnico - Apresentação de informações de pintura	OUTUBRO/2022
REVISÃO	DISCRIMINAÇÃO	DATA



Ciente  
**Ilha Prev**

Obra  
**Reforma**

Título  
**Reforma de Prédio Institucional- IlhaPrev**




Nº PROJETO  
01

ETAPA  
Reforma

PLANTA DE PINTURA



EXE Indicações de pergolado - Pav. Térreo.  
ESC. 1:100

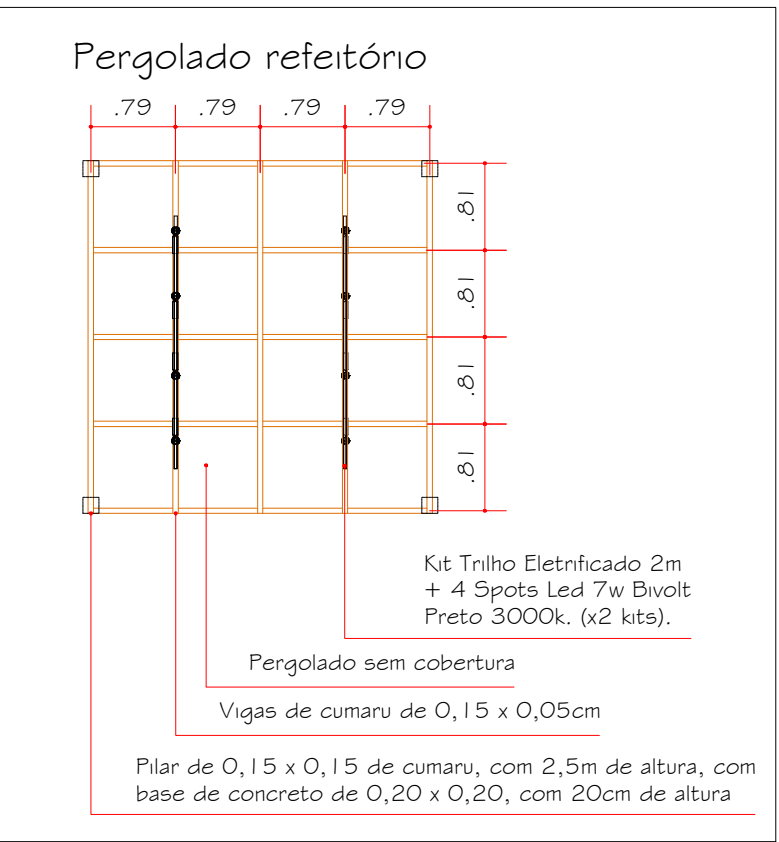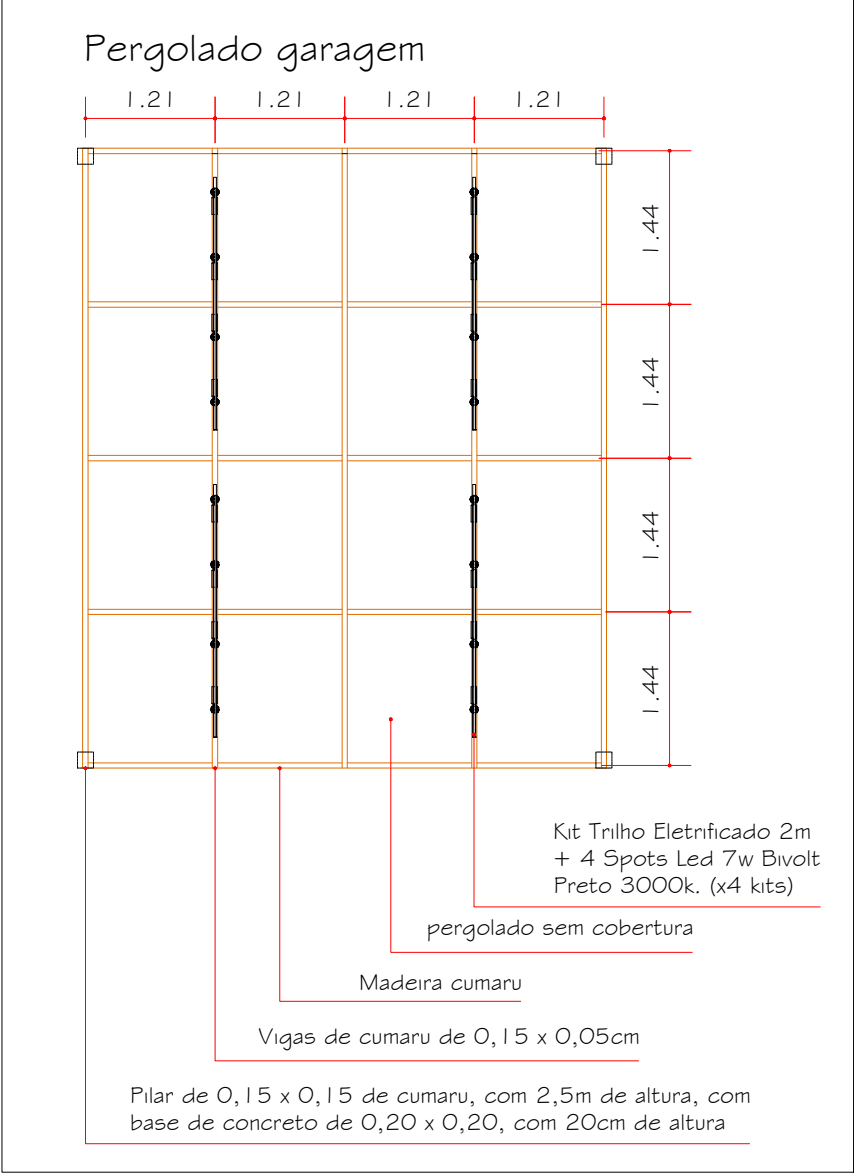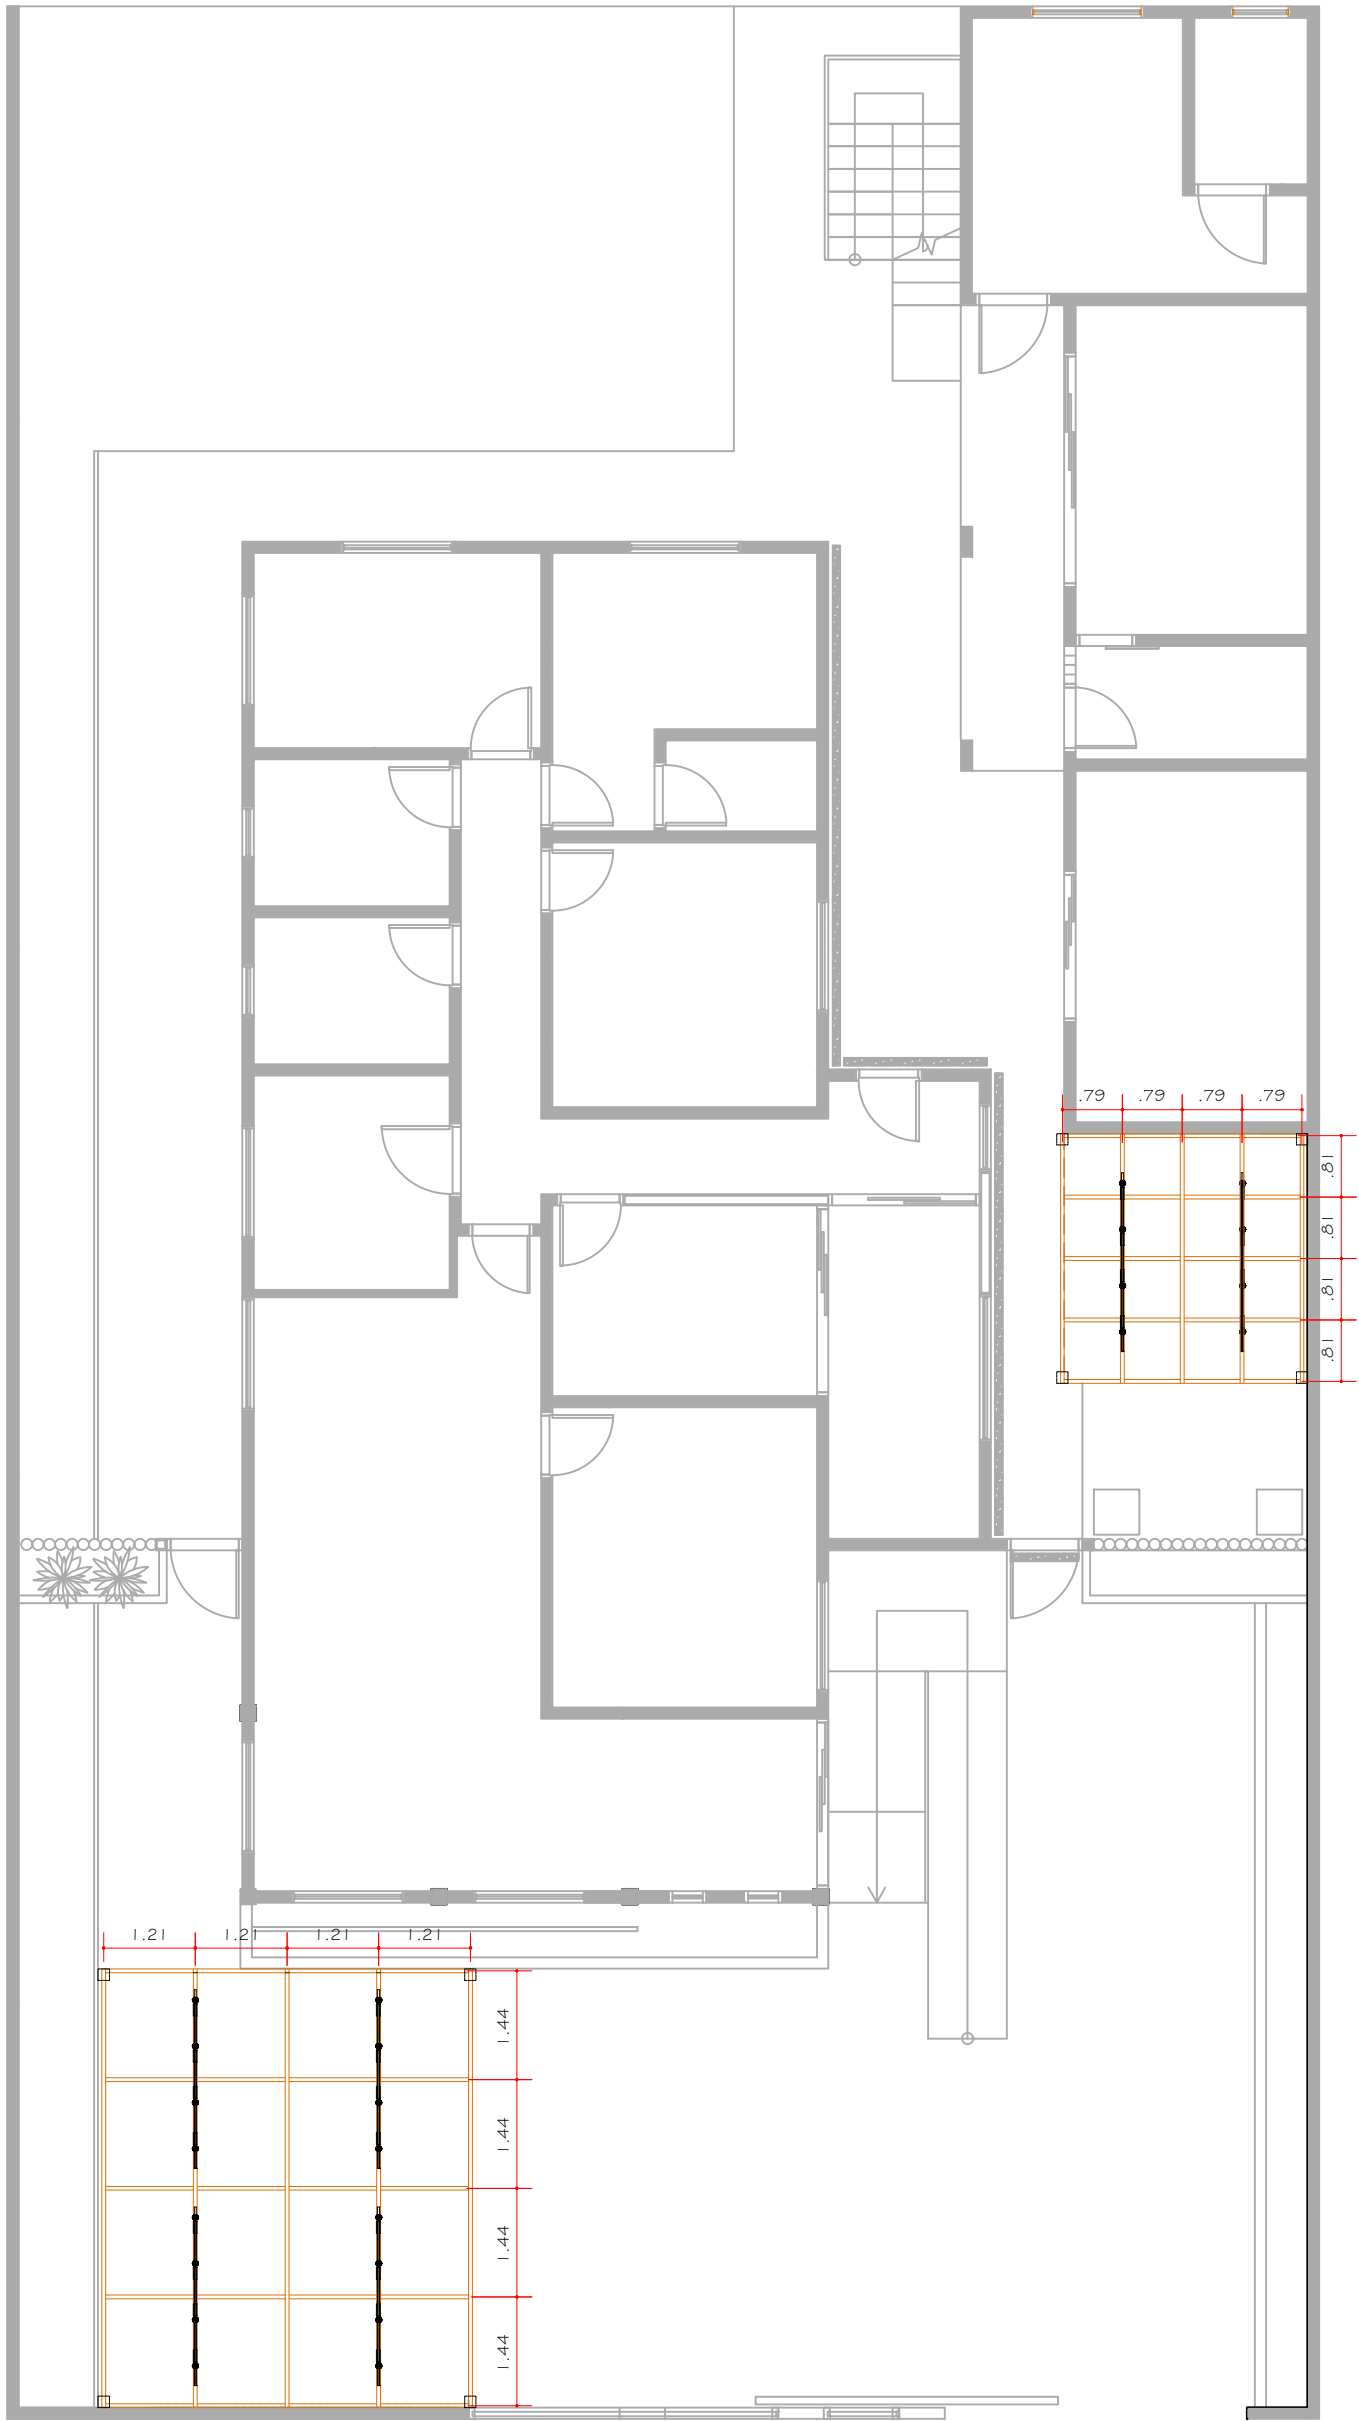

QUADRO DE ESQUADRIAS	
SORVETTO	
PERGOLADOS	M²
GARAGEM - 2,00 X 10,52	21,04 M²
REFEITÓRIO - 3,30 X 3,22	10,62 M²
TOTAL	31,66 M²

6		
5		
4		
3		
2		
1	Projeto técnico - Apresentação de pergolados.	OUTUBRO/2022
REVISÃO	DISCRIMINAÇÃO	DATA

CONSANI

Arquitetura

Cliente

Ilha Prev

Obra

Reforma

Título

Reforma de Prédio Institucional- IlhaPrev

Nº PROJETO

01

ETAPA

Reforma

