


EXE Planta de situação - Pav. térreo
ESC. 1:100

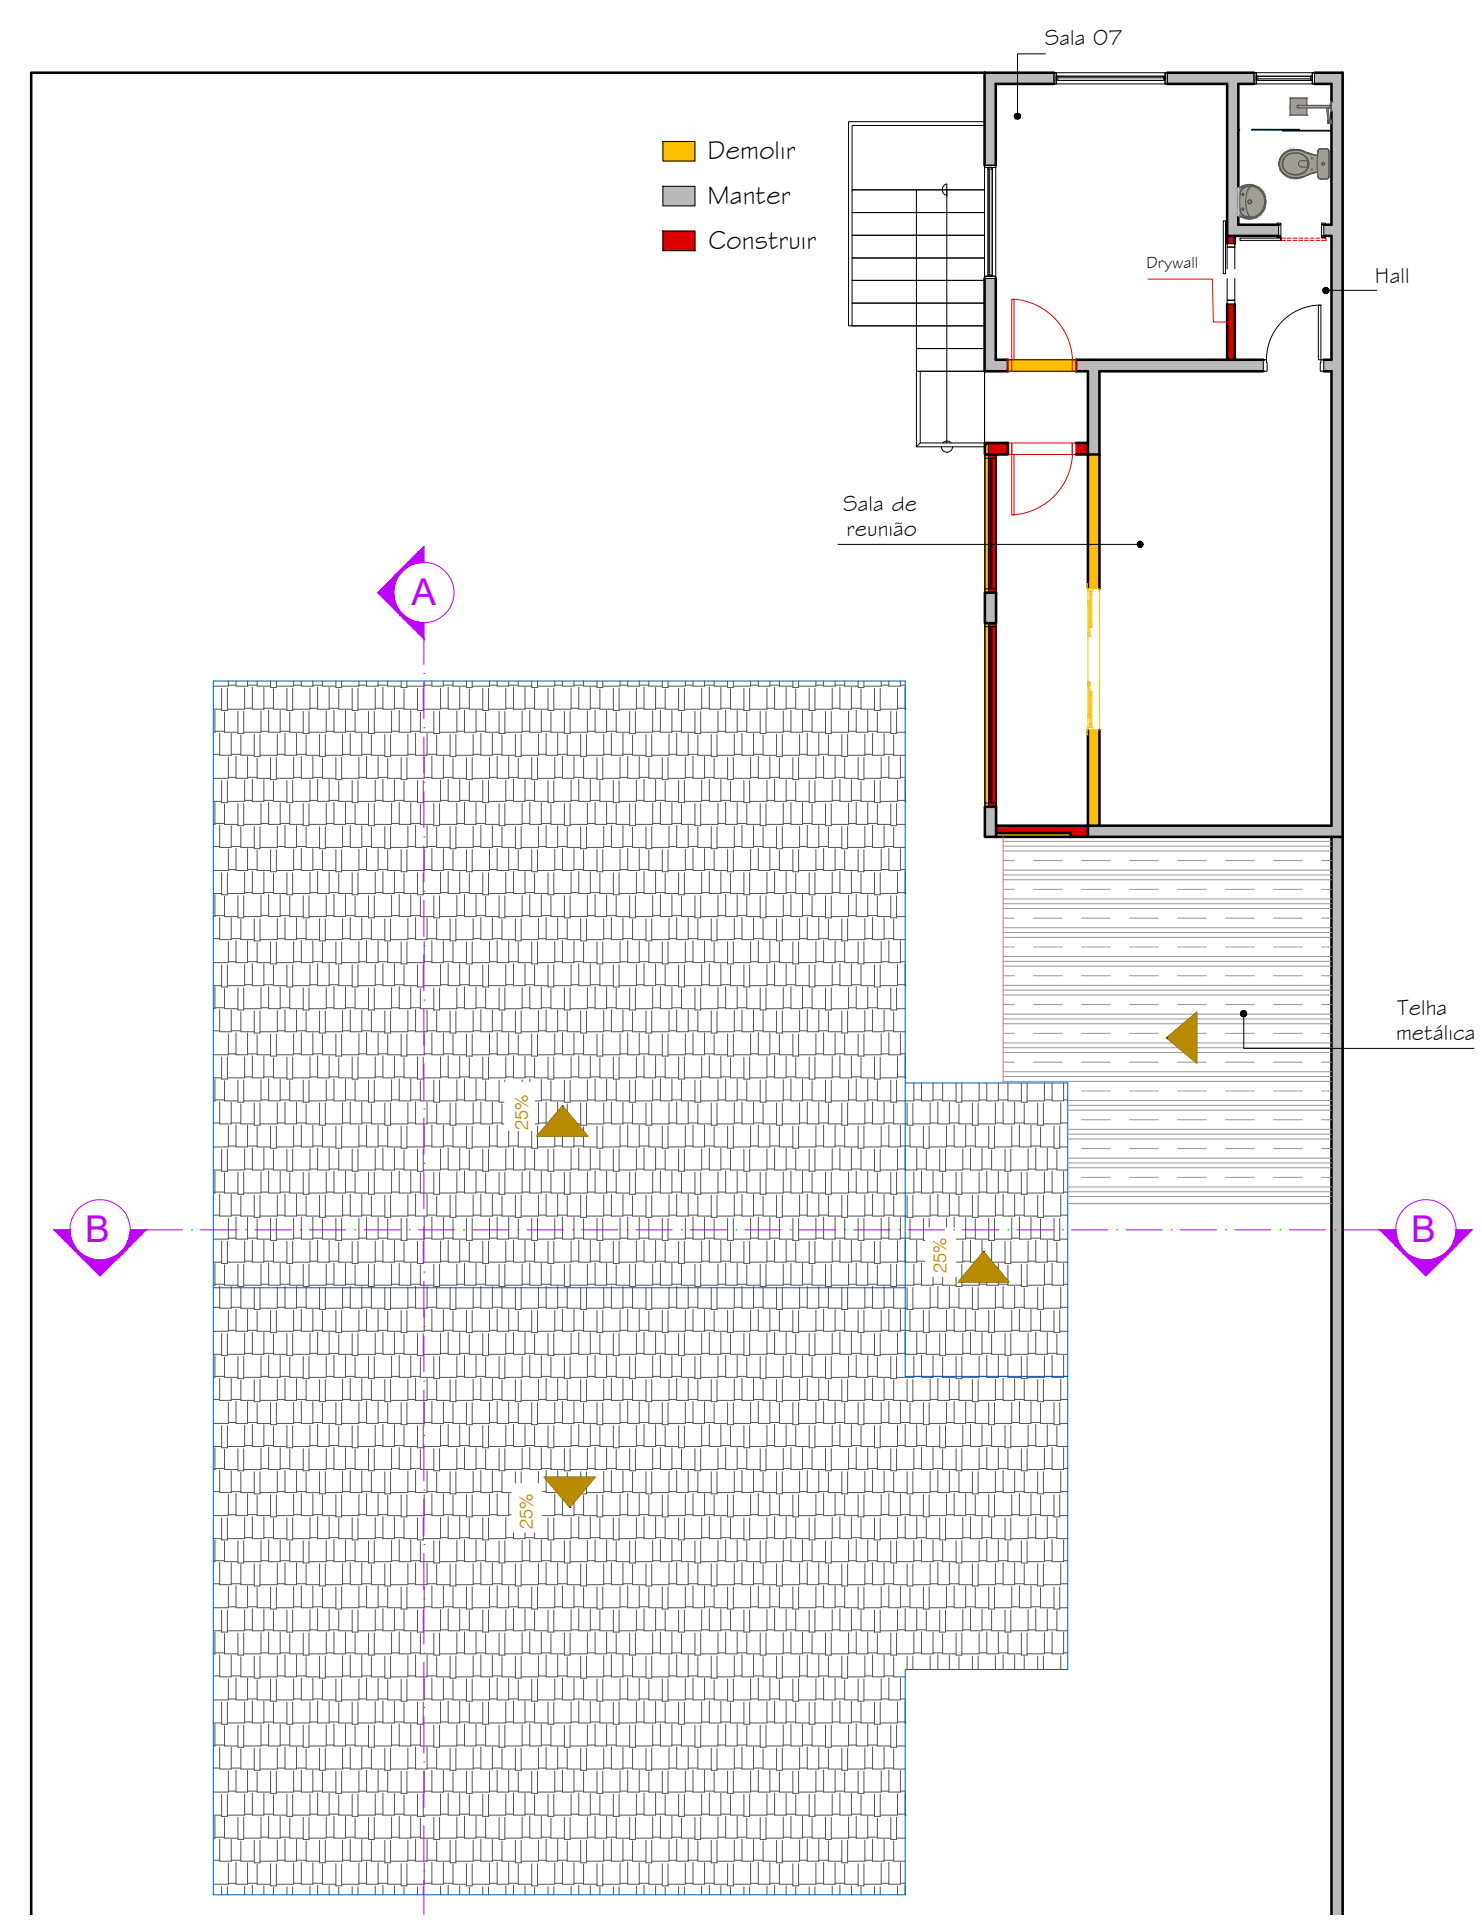

EXE Planta de Situação - pav. superior
ESC. 1:100

6		
5		
4		
3		
2		
1	Projeto técnico - Apresentação de planta de situação	OUTUBRO/2022
REVISÃO	DISCRIMINAÇÃO	DATA

Cliente

Ilha Prev

Obra

Reforma

Título

Reforma de Prédio Institucional- IlhaPrev

Nº PROJETO

01

ETAPA

Reforma