



EXE Indicações de gesso - Pav. Térreo.  
ESC. 1:100

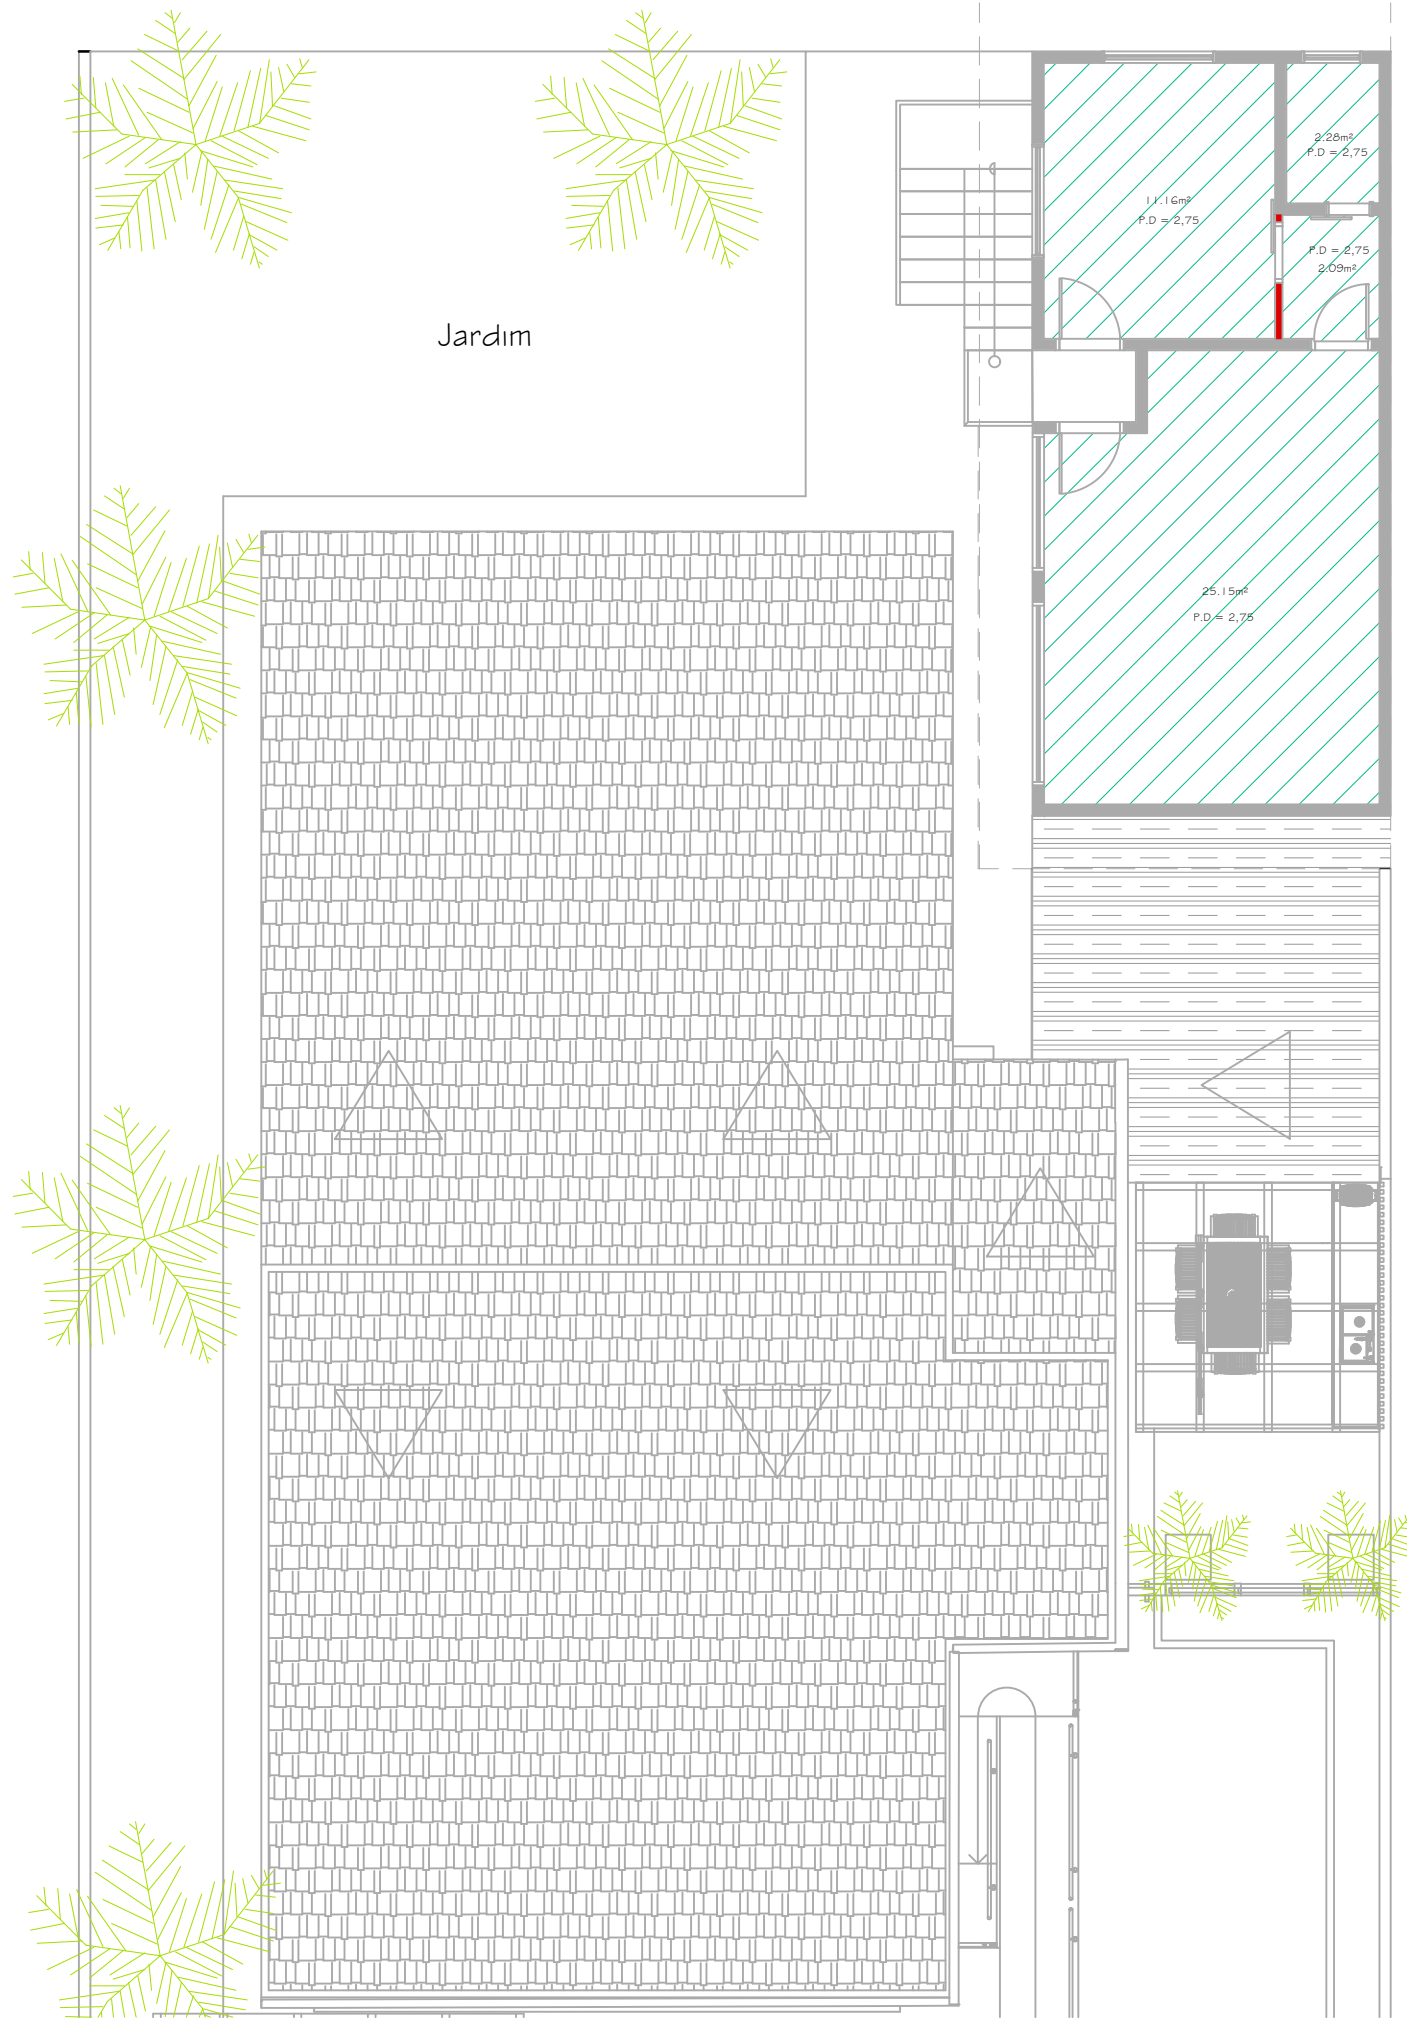

EXE Indicação de gesso - Pav. Superior.  
ESC. 1:100

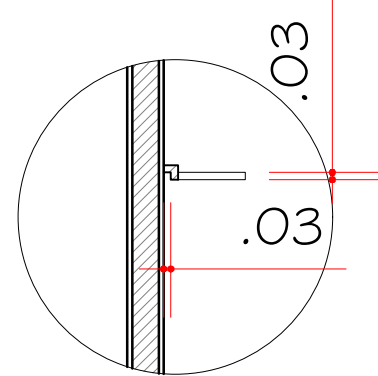

EXE Detalhes da tabica  
Sem escala

QUADRO DE ÁREAS	
ILHA PREV.	
GESSO	M²
FORRO	207,27M²
PAREDE DRYWALL	22,13M²
TOTAL EM M²	229,40M²

6		
5		
4		
3		
2		
1	Projeto técnico - Apresentação de gesso	OUTUBRO/2022
REVISÃO	DISCRIMINAÇÃO	DATA
<div><div>CONSANI</div><div>Arquitetura</div></div>		
Cliente Ilha Prev		Nº PROJETO 01
Obra Reforma		ETAPA Reforma
Título Reforma de Prédio Institucional- IlhaPrev		