


EXE Planta de pintura - Pav. Térreo.
ESC. 1:100

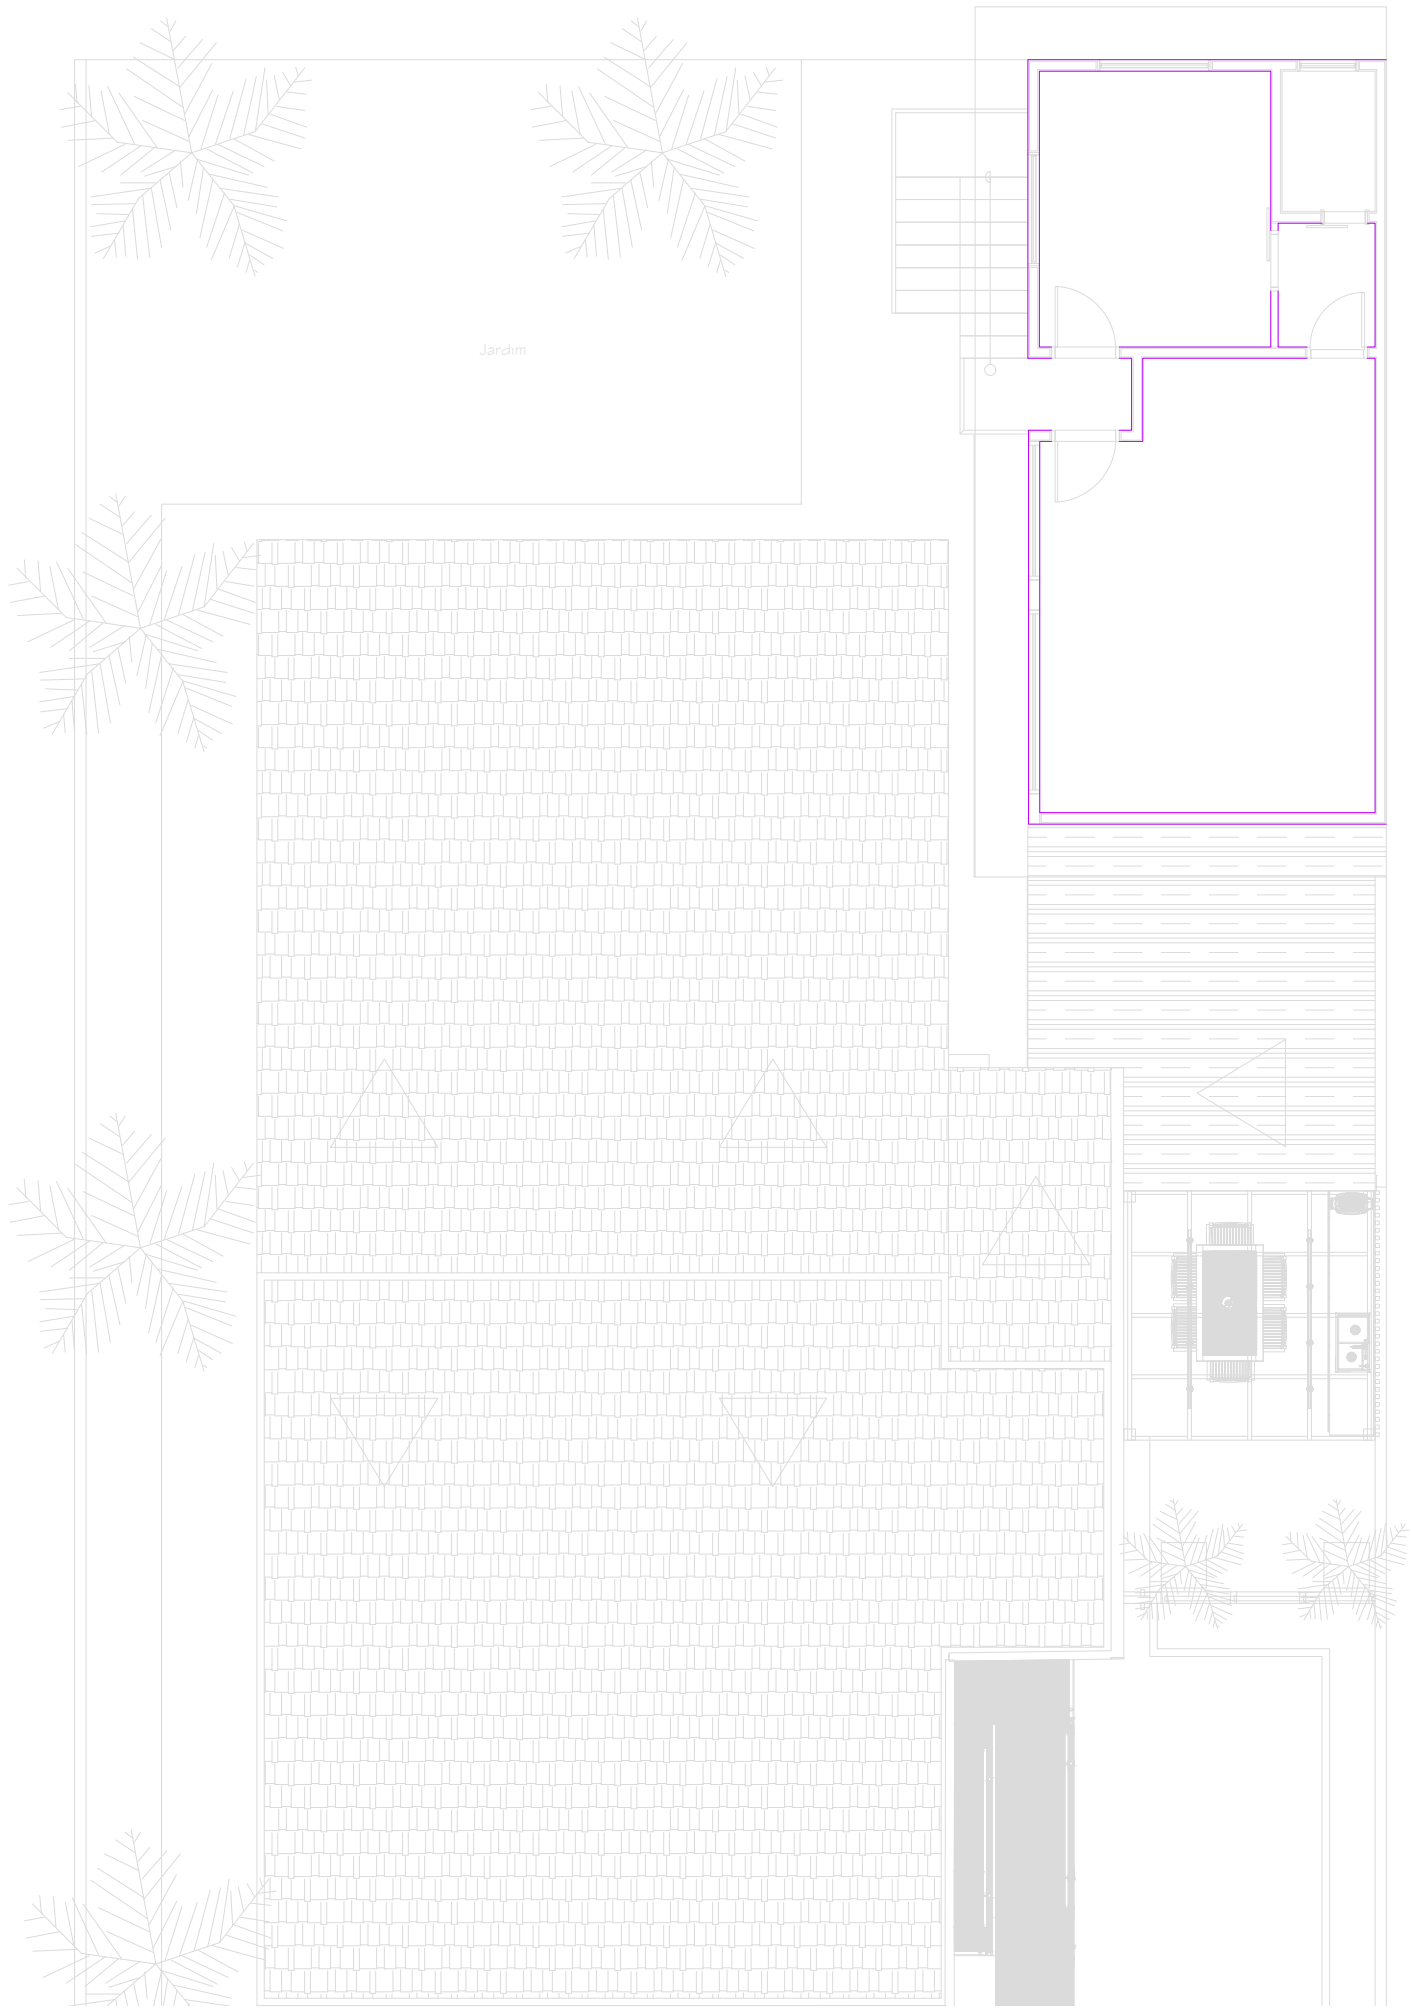

EXE Planta de pintura - Pav. Superior.
ESC. 1:100

QUADRO DE ÁREAS	
ILHA PREV.	
Pintura	ÁREA M²
PINTURA	1.120,09 M²

6		
5		
4		
3		
2		
1	Projeto técnico - Apresentação de informações de pintura	OUTUBRO/2022
REVISÃO	DISCRIMINAÇÃO	DATA



Ciente
Ilha Prev

Obra
Reforma

Título
Reforma de Prédio Institucional- IlhaPrev

Nº PROJETO
01

ETAPA
Reforma

PLANTA DE PINTURA