


EXE Planta de pisos - Pav. Térreo.
ESC. 1:100



O2A - Porcelanato Borda Bold
Acetinado Prme Cinza 61x61cm-
Incepa

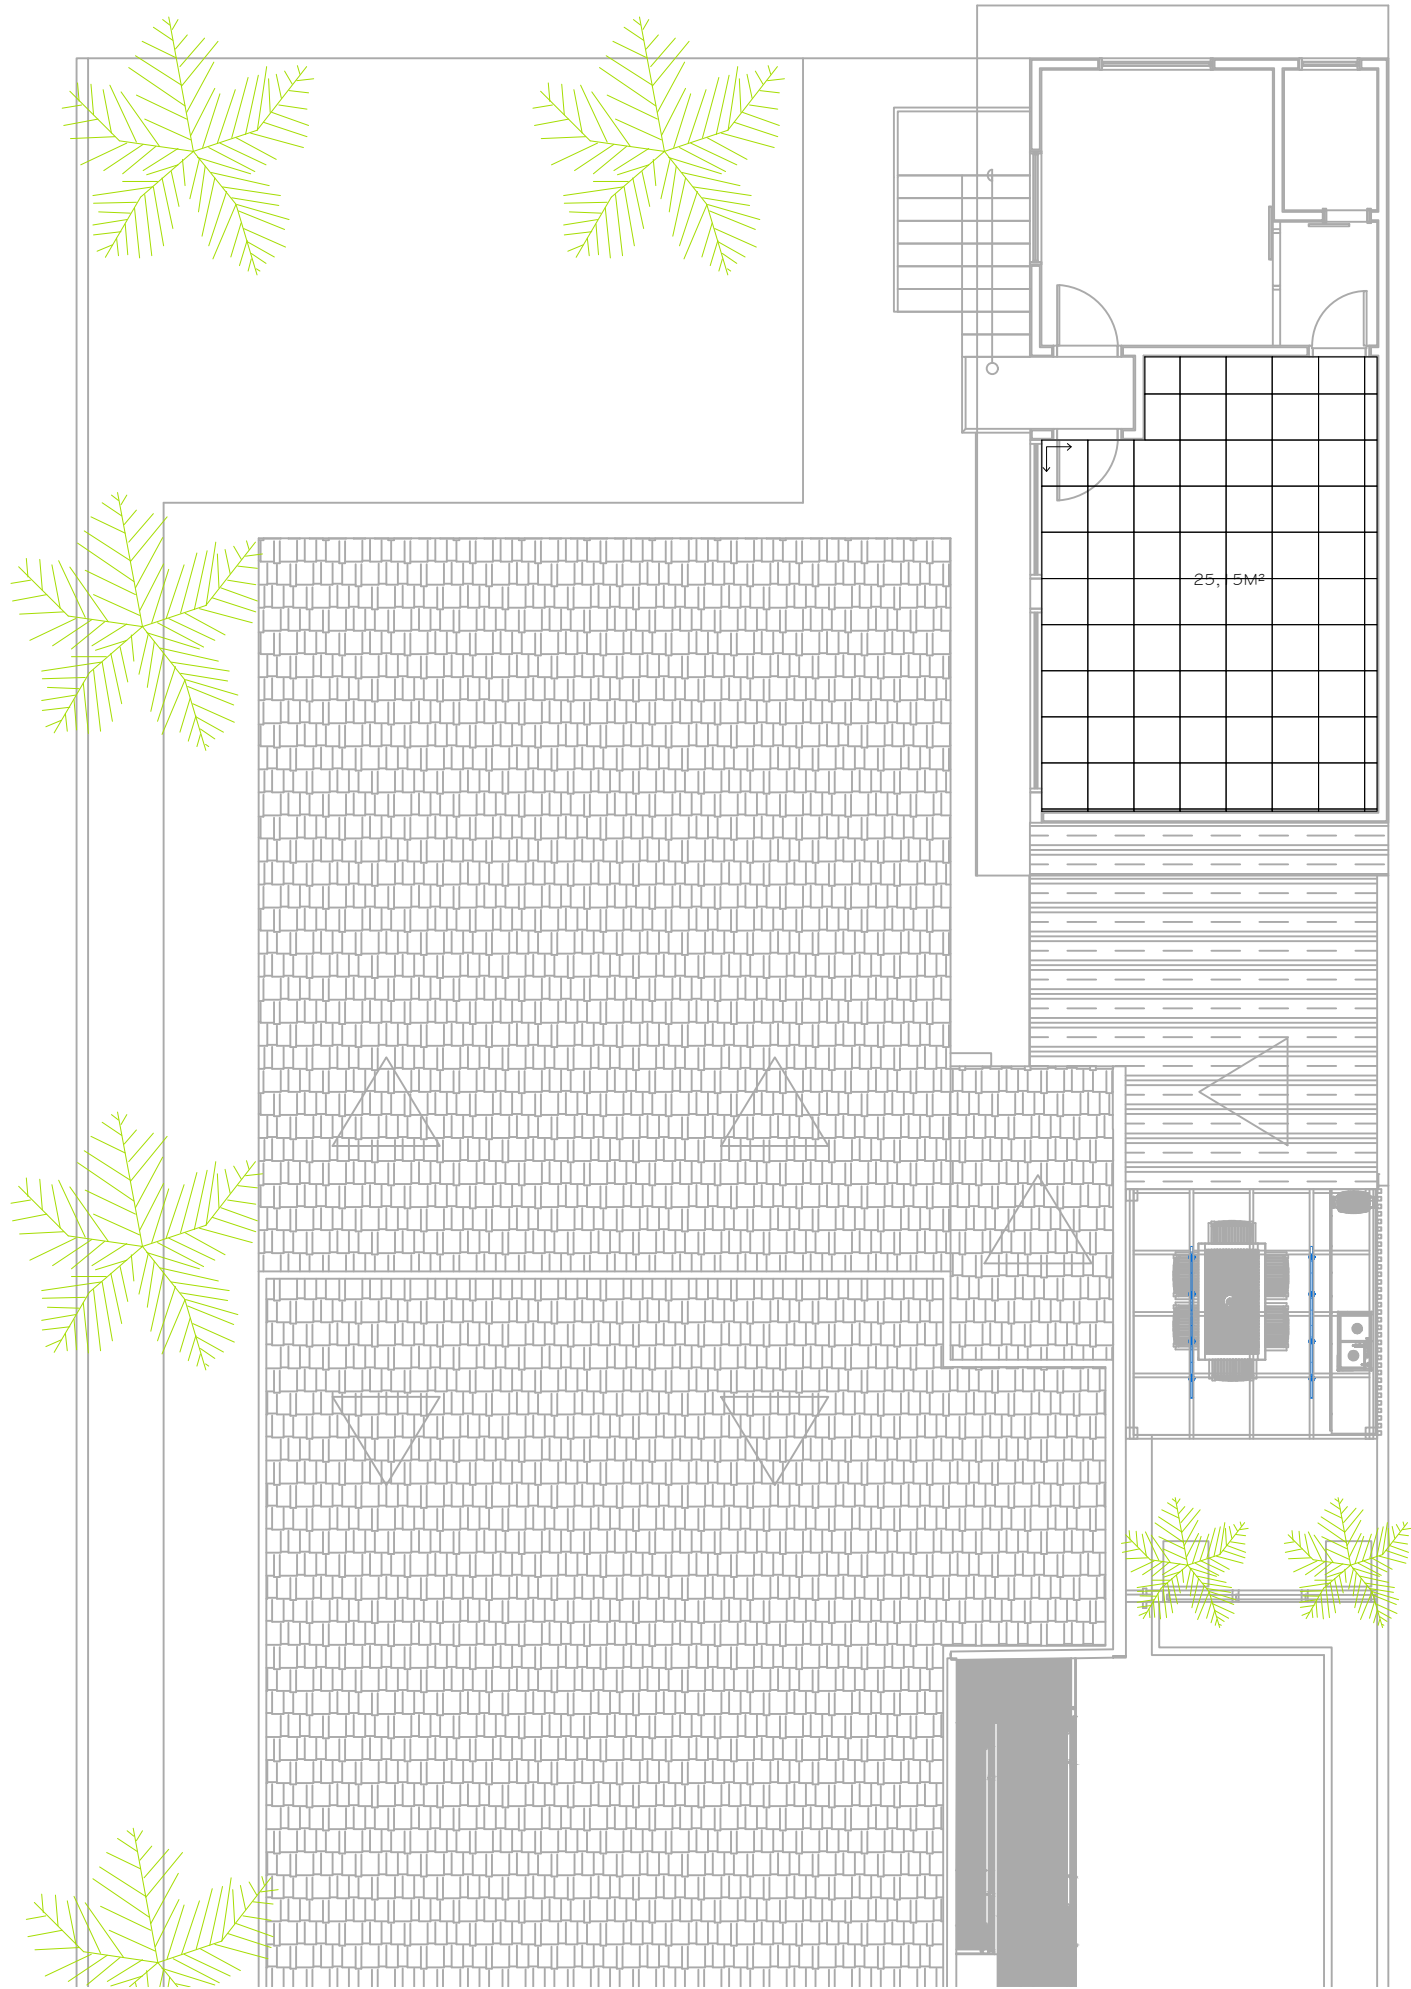

EXE Planta de pisos - Pav. Superior.
ESC. 1:100

QUADRO DE ÁREAS	
ILHA PREV.	
PISOS	ÁREA M²
Pisos - Opções (O2 ou O2A)	81,77M²
Hall	81,77M²

6		
5		
4		
3		
2		
1	Projeto técnico - Apresentação de paginação de pisos	OUTUBRO/2022
REVISÃO	DISCRIMINAÇÃO	DATA
<div><div></div><div><div><div>Ciente</div><div>Ilha Prev</div><div>Obra</div><div>Reforma</div><div>Título</div><div>Reforma de Prédio Institucional- IlhaPrev</div></div><div><div>Nº PROJETO</div><div>O I</div><div>ETAPA</div><div>Reforma</div></div></div></div>		