



EXE Planta de cotas - Pav. Térreo.
ESC. 1:100

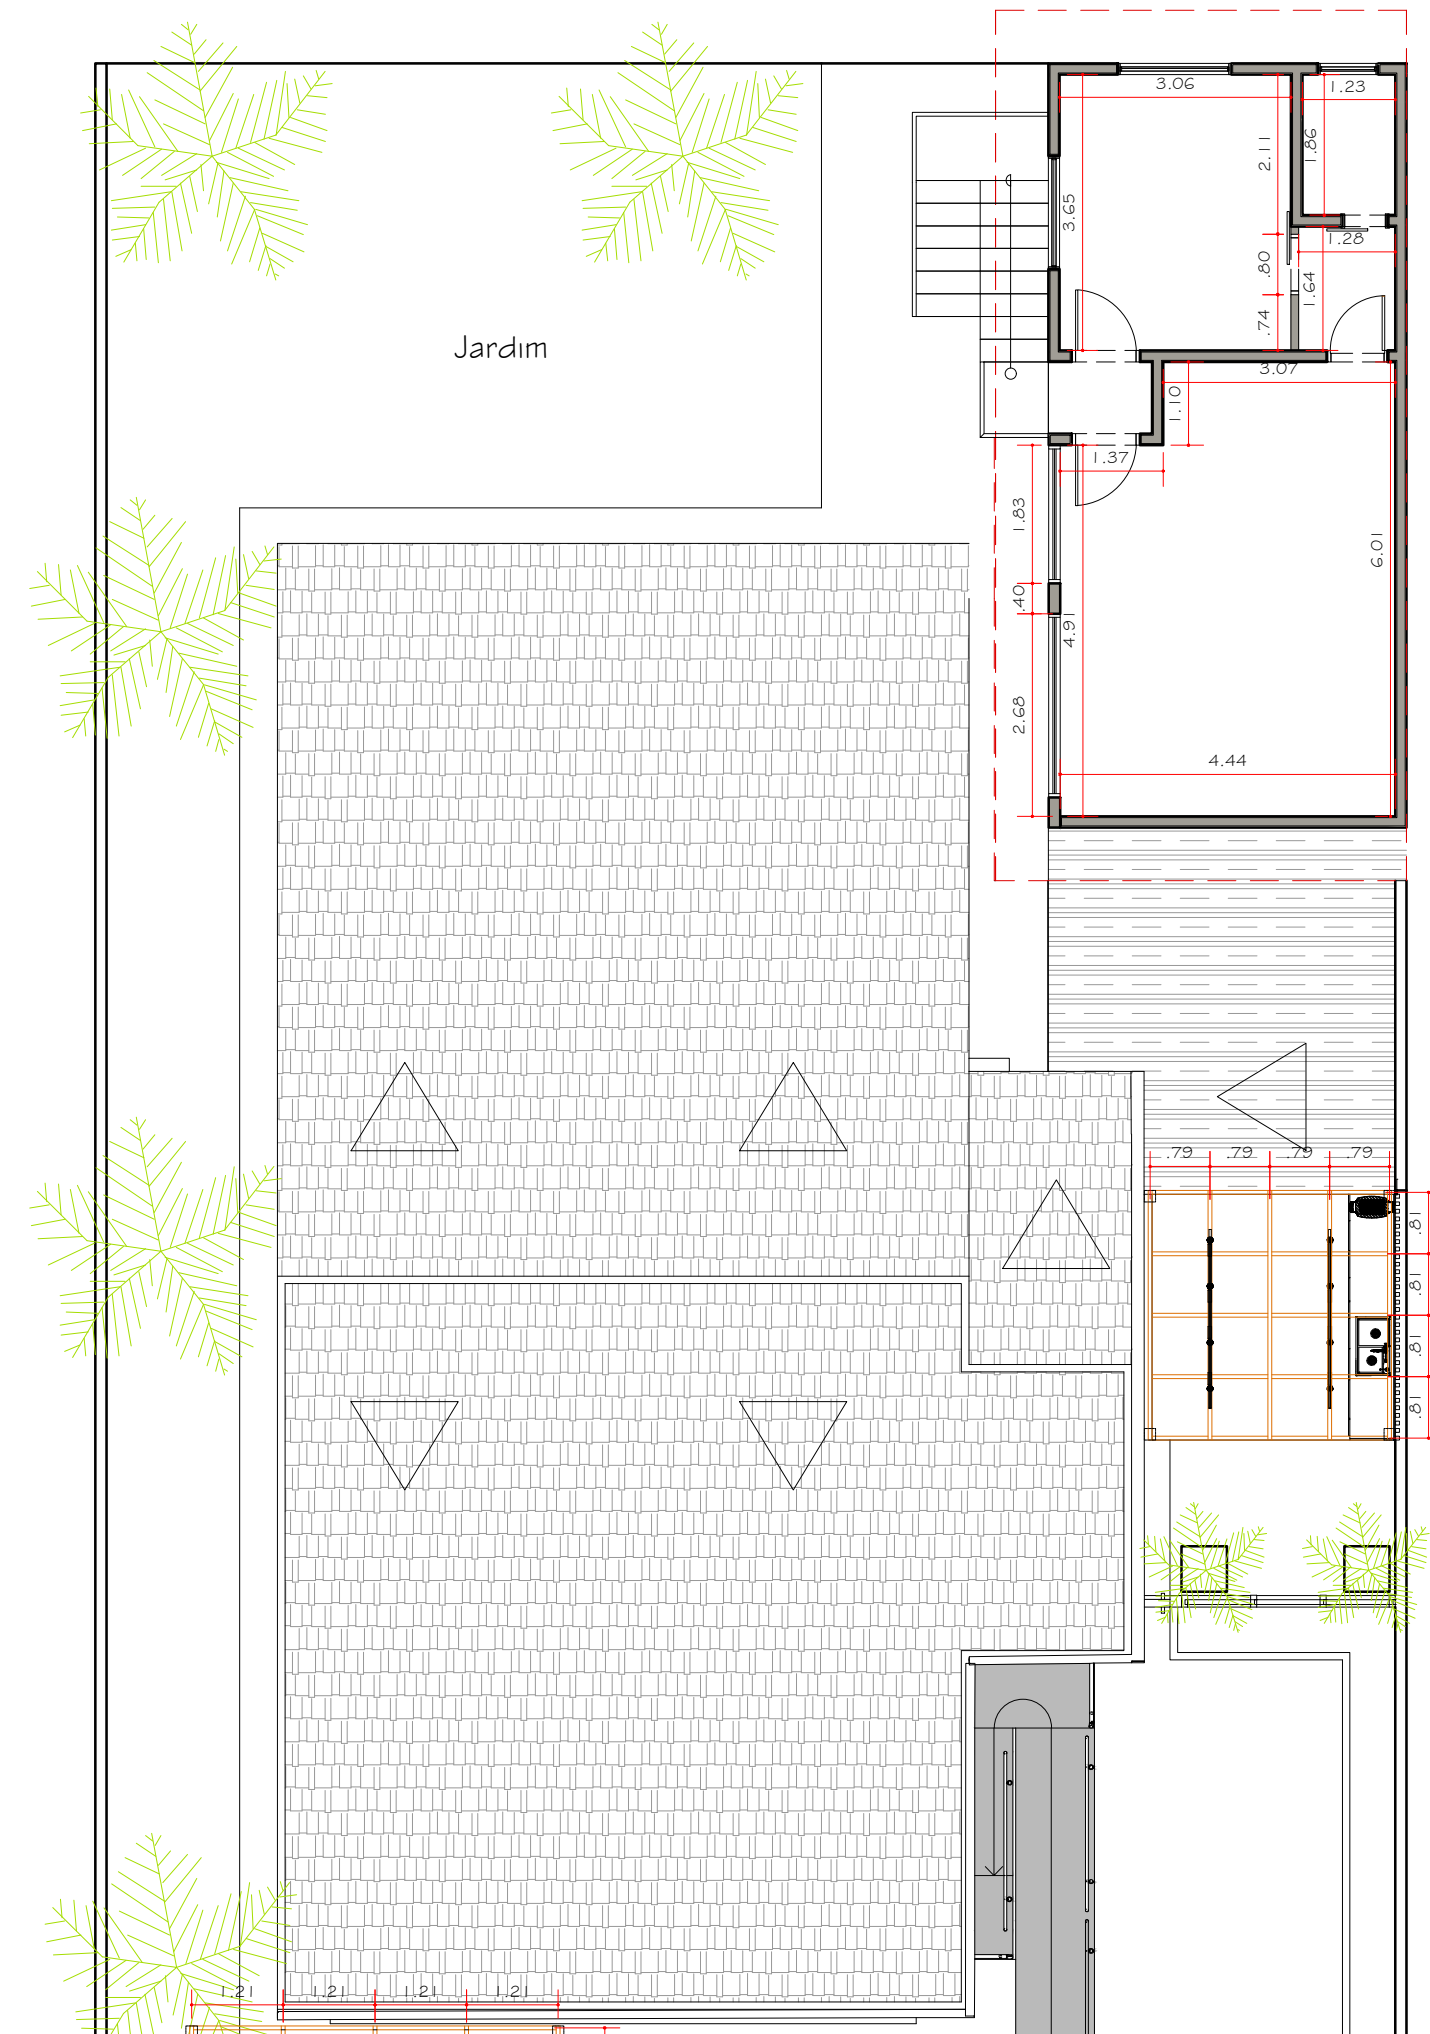

EXE Planta de cotas - Pav. Superior.
ESC. 1:100

6		
5		
4		
3		
2		
1	Projeto técnico - Apresentação de planta de cotas	OUTUBRO/2022
REVISÃO	DISCRIMINAÇÃO	DATA



<p>Cliente Ilha Prev</p> <hr/> <p>Obra Reforma</p> <hr/> <p>Título Reforma de Prédio Institucional- IlhaPrev</p>	<p>Nº PROJETO 01</p> <hr/> <p>ETAPA Reforma</p>
---	---