


EXE Planta de pisos - Pav. Térreo.  
ESC. 1:100



02 - Sugestão 01 - Porcelanato  
Esmaltado Acetinado Retificado  
Hd Urban Off White 84x84cm  
Cinza - Portinari

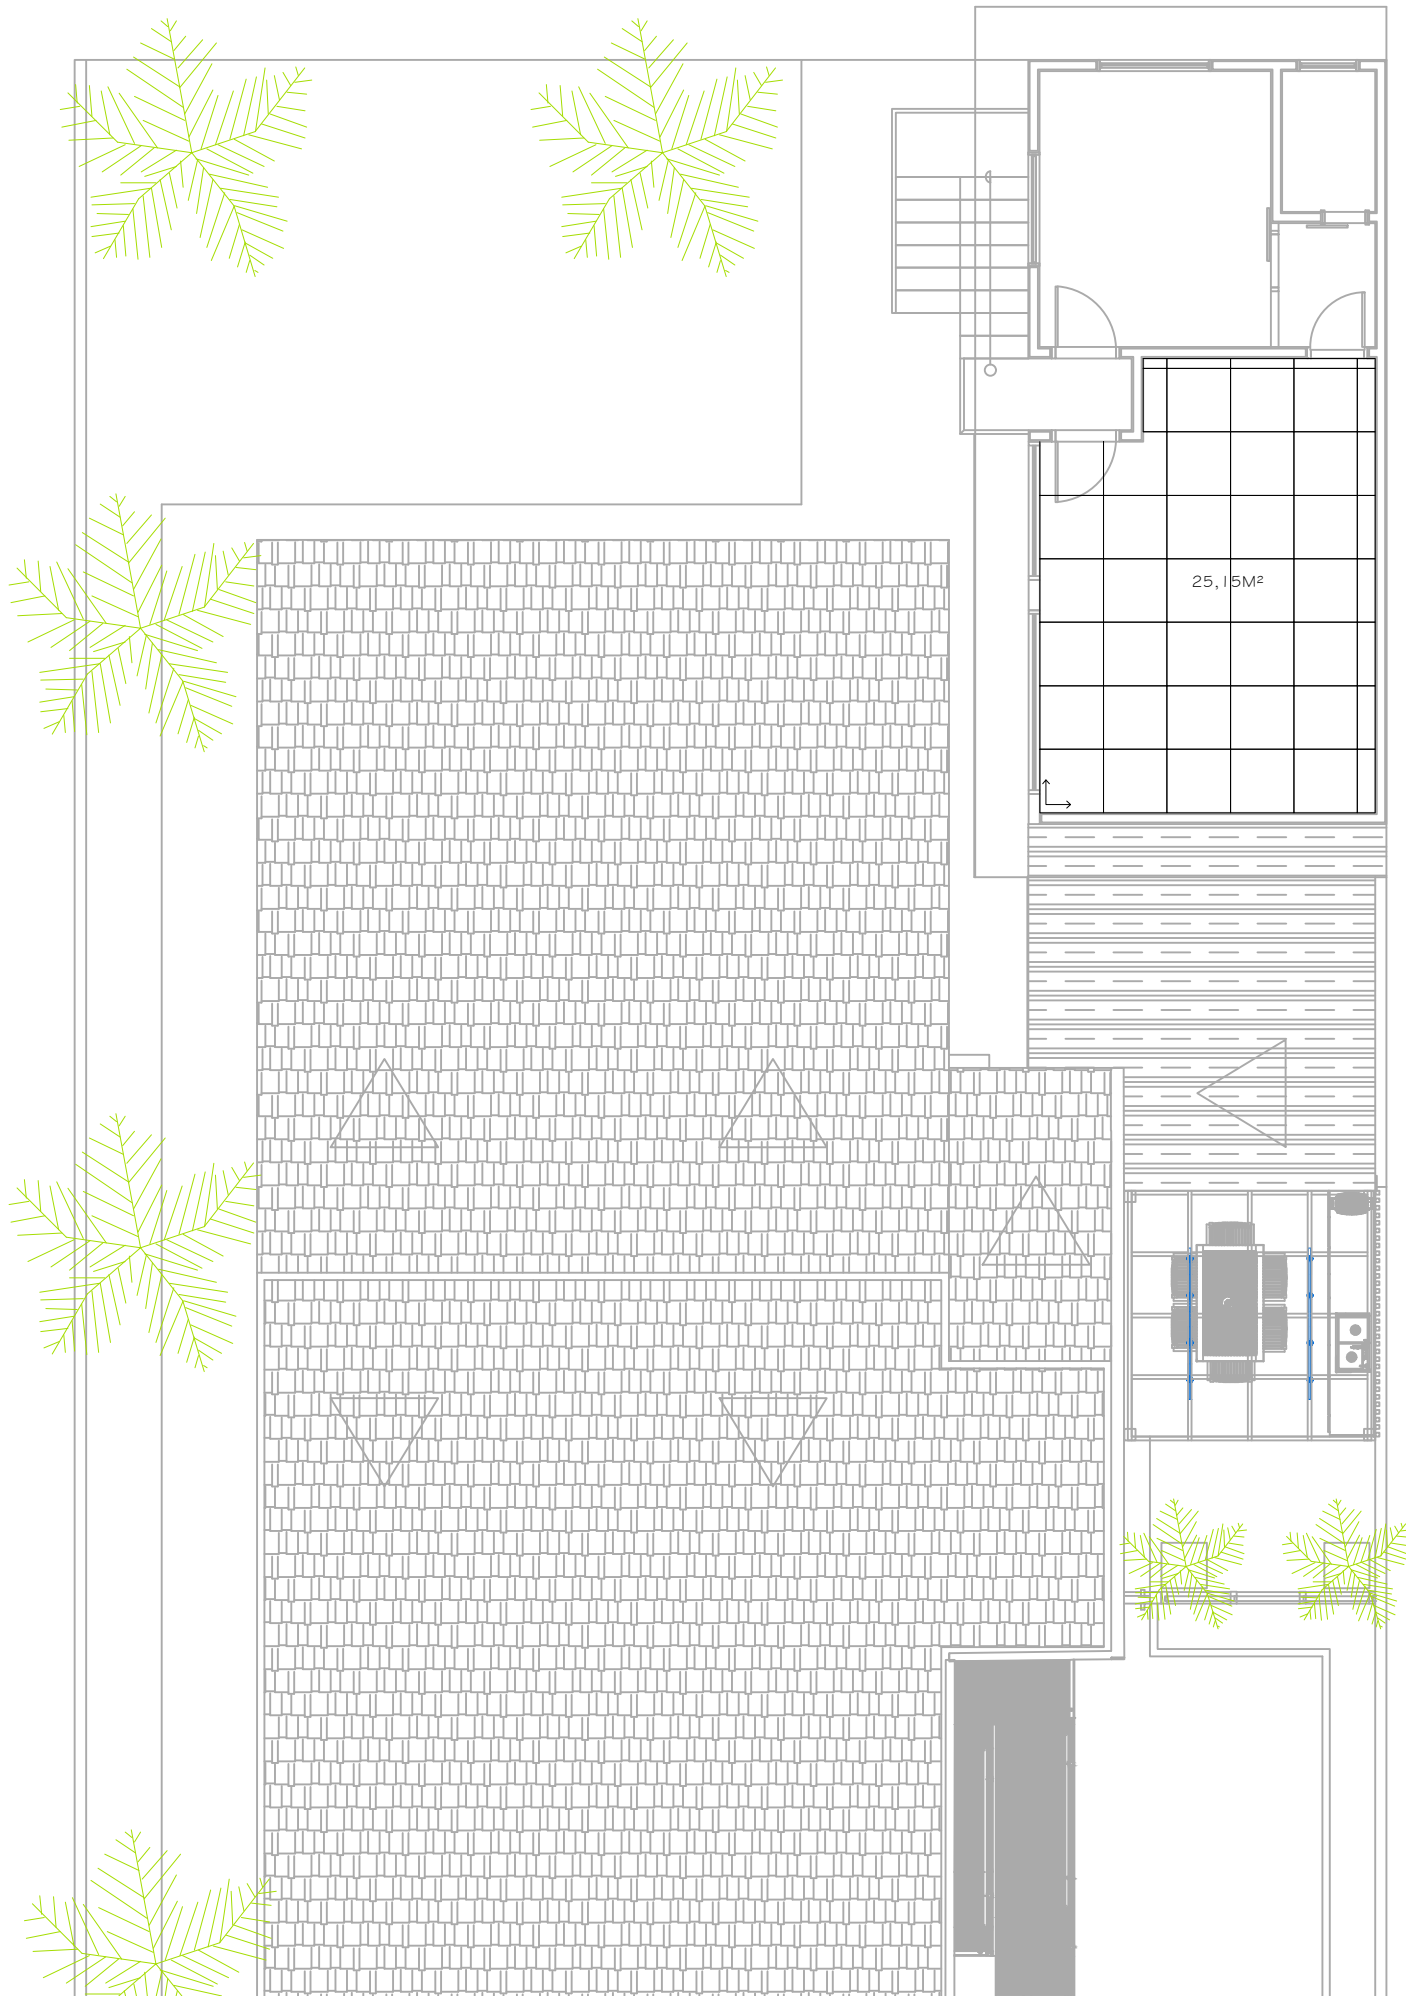

EXE Planta de pisos - Pav. Superior.  
ESC. 1:100

QUADRO DE ÁREAS	
ILHA PREV.	
PISOS	ÁREA M²
Pisos - Opções (02 ou 02A)	81,77M²
Hall	81,77M²

6		
5		
4		
3		
2		
1	Projeto técnico - Apresentação de paginação de pisos	OUTUBRO/2022
REVISÃO	DISCRIMINAÇÃO	DATA



Cliente  
Ilha Prev

Obra  
Reforma

Título  
Reforma de Prédio Institucional- IlhaPrev

Nº PROJETO  
01

ETAPA  
Reforma