


EXE Planta de informações - Pav. térreo
ESC. 1:100

Madeira cumaru
Vigas de cumaru 0,15 x 0,05
Pergolado sem cobertura

ESPECIFICAÇÕES DE MATERIAIS	
	PISOS
01 - Piso existente á manter	
02 - Sugestão 01 - Porcelanato Esmaltado Acetinado Retificado Hd Urban Off White 84x84cm Cinza - Portinari	
02A - Porcelanato Borda Bold Acetinado Prme Cinza 61x61cm- Incepa	
04	
05	
06	
	REVESTIMENTOS
01 - Revestimento existente á manter	
02 - Revestimento especial cozinha- 22,80 X 20 Hexagonal Branco fosco Ceral	
03 - Revestimento Acetinado Borda Reta Cetim Bianco 30x60cm	
	FORROS
01 - Forro de madeira existente - á manter - pintar de branco	
02 - Forro de drywall - gesso acartonado + tabica	
03	
	RODAPÉ
01 - Rodapé existente á manter	
02 - Rodapé de 10cm com o mesmo porcelanato do piso	
03	
	SOLEIRAS
01 - Soleira existente á manter	
02	
03	

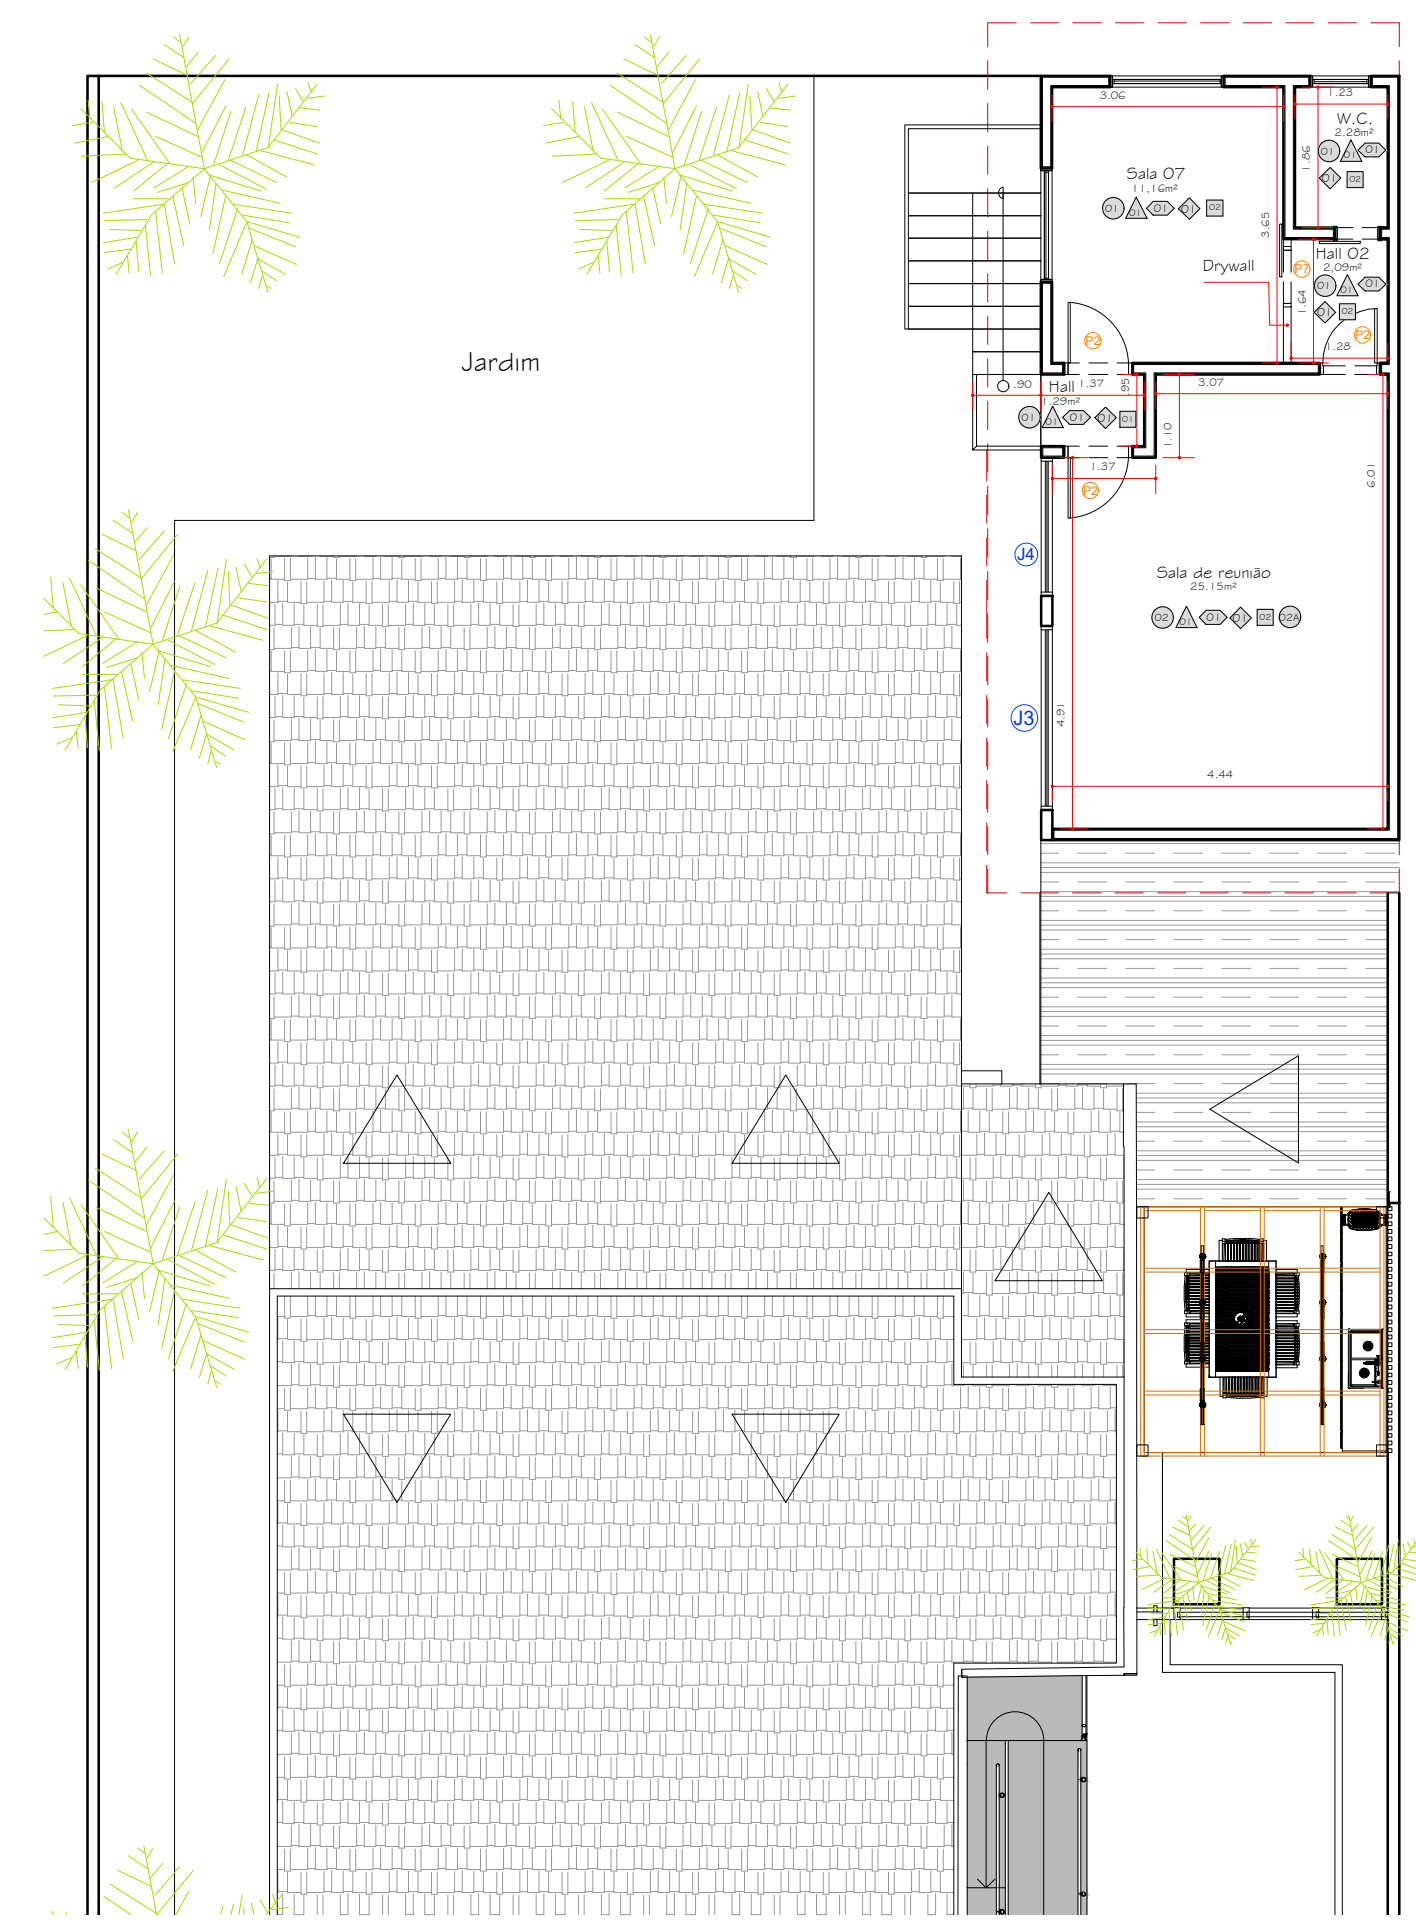

EXE Planta de informações - pav. superior
ESC. 1:100

6		
5		
4		
3		
2		
1	Projeto técnico - Apresentação de planta de informações	OUTUBRO/2022
REVISÃO	DISCRIMINAÇÃO	DATA
Cliente Ilha Prev		Nº PROJETO 01
Obra Reforma		ETAPA Reforma
Título Reforma de Prédio Institucional- IlhaPrev		