


EXE Planta de pisos - Pav. Térreo.  
ESC. 1:100



O2 - Sugestão O1 - Porcelanato Esmaltado Acetinado Retificado Hd Urban Off White 84x84cm Cinza - Portinari



O2A - Porcelanato Borda Bold Acetinado Fmme Cinza 61x61cm-Incepa

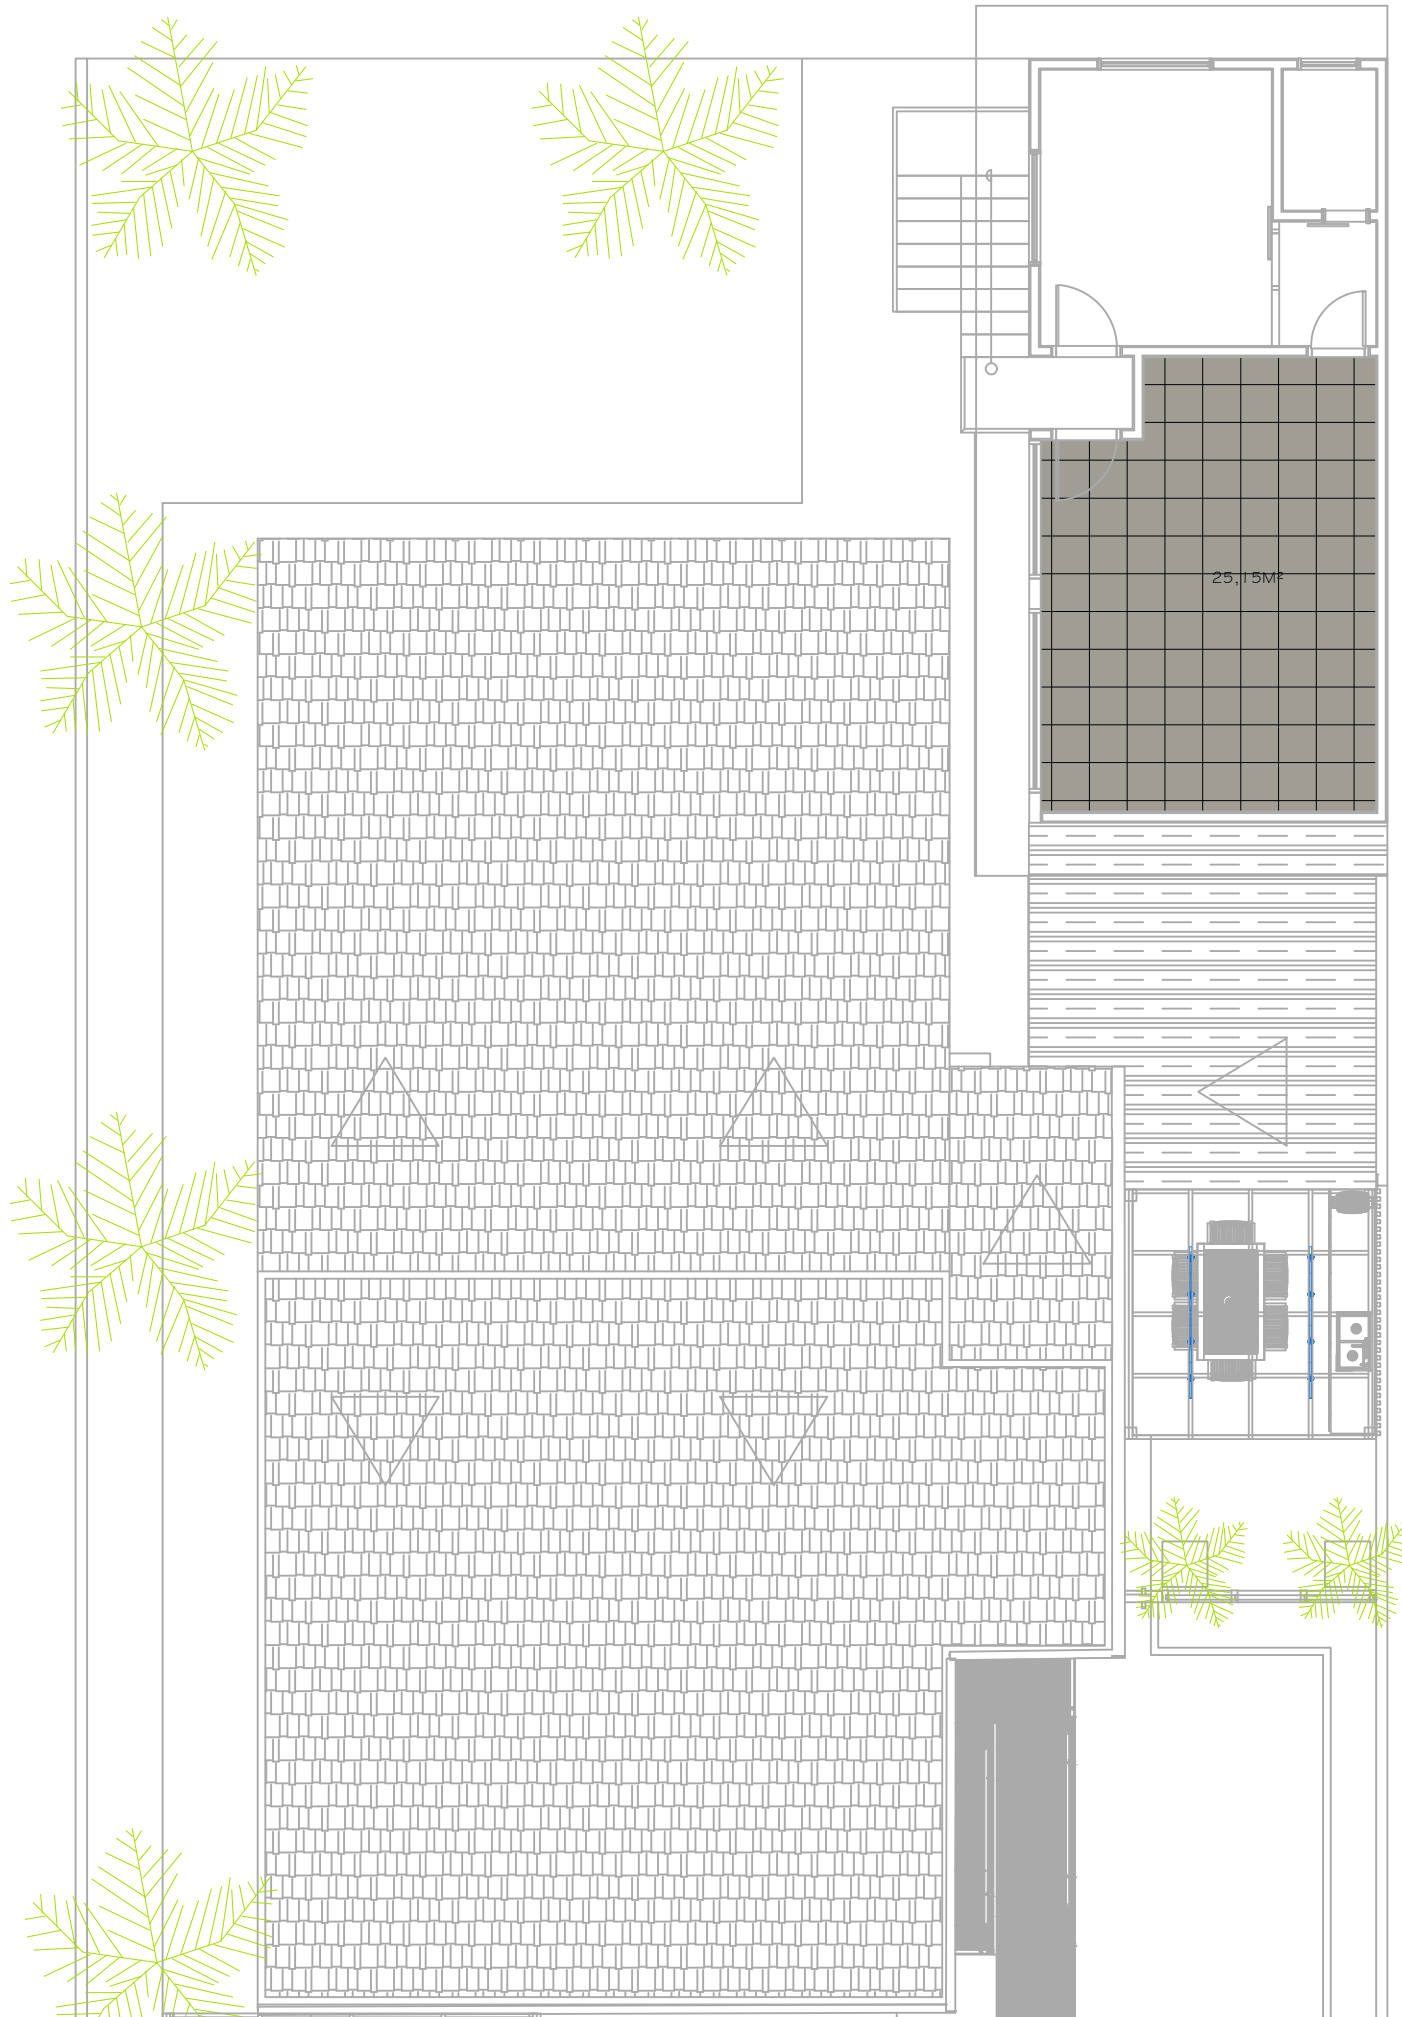

EXE Planta de pisos - Pav. Superior.  
ESC. 1:100

QUADRO DE ÁREAS	
ILHA PREV.	
PISOS	ÁREA M²
Pisos - Opções (O2 ou O2A)	81,77M²
Hall	81,77M²

6		
5		
4		
3		
2		
1	Projeto técnico - Apresentação de informações de pisos	OUTUBRO/2022
REVISÃO	DISCRIMINAÇÃO	DATA



Ciente Ilha Prev	Nº PROJETO O1
Obra Reforma	ETAPA Reforma
Título Reforma de Prédio Institucional- IlhaPrev	