

EXE Luminotécnica - Pav. Térreo.
ESC. 1:100

QUADRO DE ÁREAS	
ILHA PREV.	
Luminotécnico	QUANTIDADE
Spots de led	107
Painel plafon de led	15
Fitas de led	02
Spots de embutir no chão	27
Kit de trilhos eletrificados 2m + 4 spots	09
Kit de trilhos eletrificados 1m + 2 spots	03

Kit trilho eletrificado
2m
+ 4 spots led 7w bivolt
3000k (x2 kits).


Spot de embutir no chão

Kit trilho eletrificado 1m
+ 4 spots led 7w bivolt
Preto 3000k (x3 kits)

Kit Trilho Eletrificado 2m
+ 4 Spots Led 7w Bivolt
Preto 3000k. (x4 kits)

LEGENDA ELÉTRICA	
	INTERRUPTOR SIMPLES (H=1,10)
	INTERRUPTOR PARALELO (H=1,10)
	TOMADA BAIXA – 0,30 mts DO PISO
	TOMADA MEDIA – 1,10 mts DO PISO
	TOMADA ALTA – 2,00 mts DO PISO
	LUZ TETO – EMBUTIDA – MINI SPOT DICROICA
	ARANDELA BIFOCAL
	ESPETO DE JARDIM
	PONTO PARA ANTENA DE TV – 0,30 mts DO PISO

EXE Luminotécnica - Pav. Superior.
ESC. 1:100

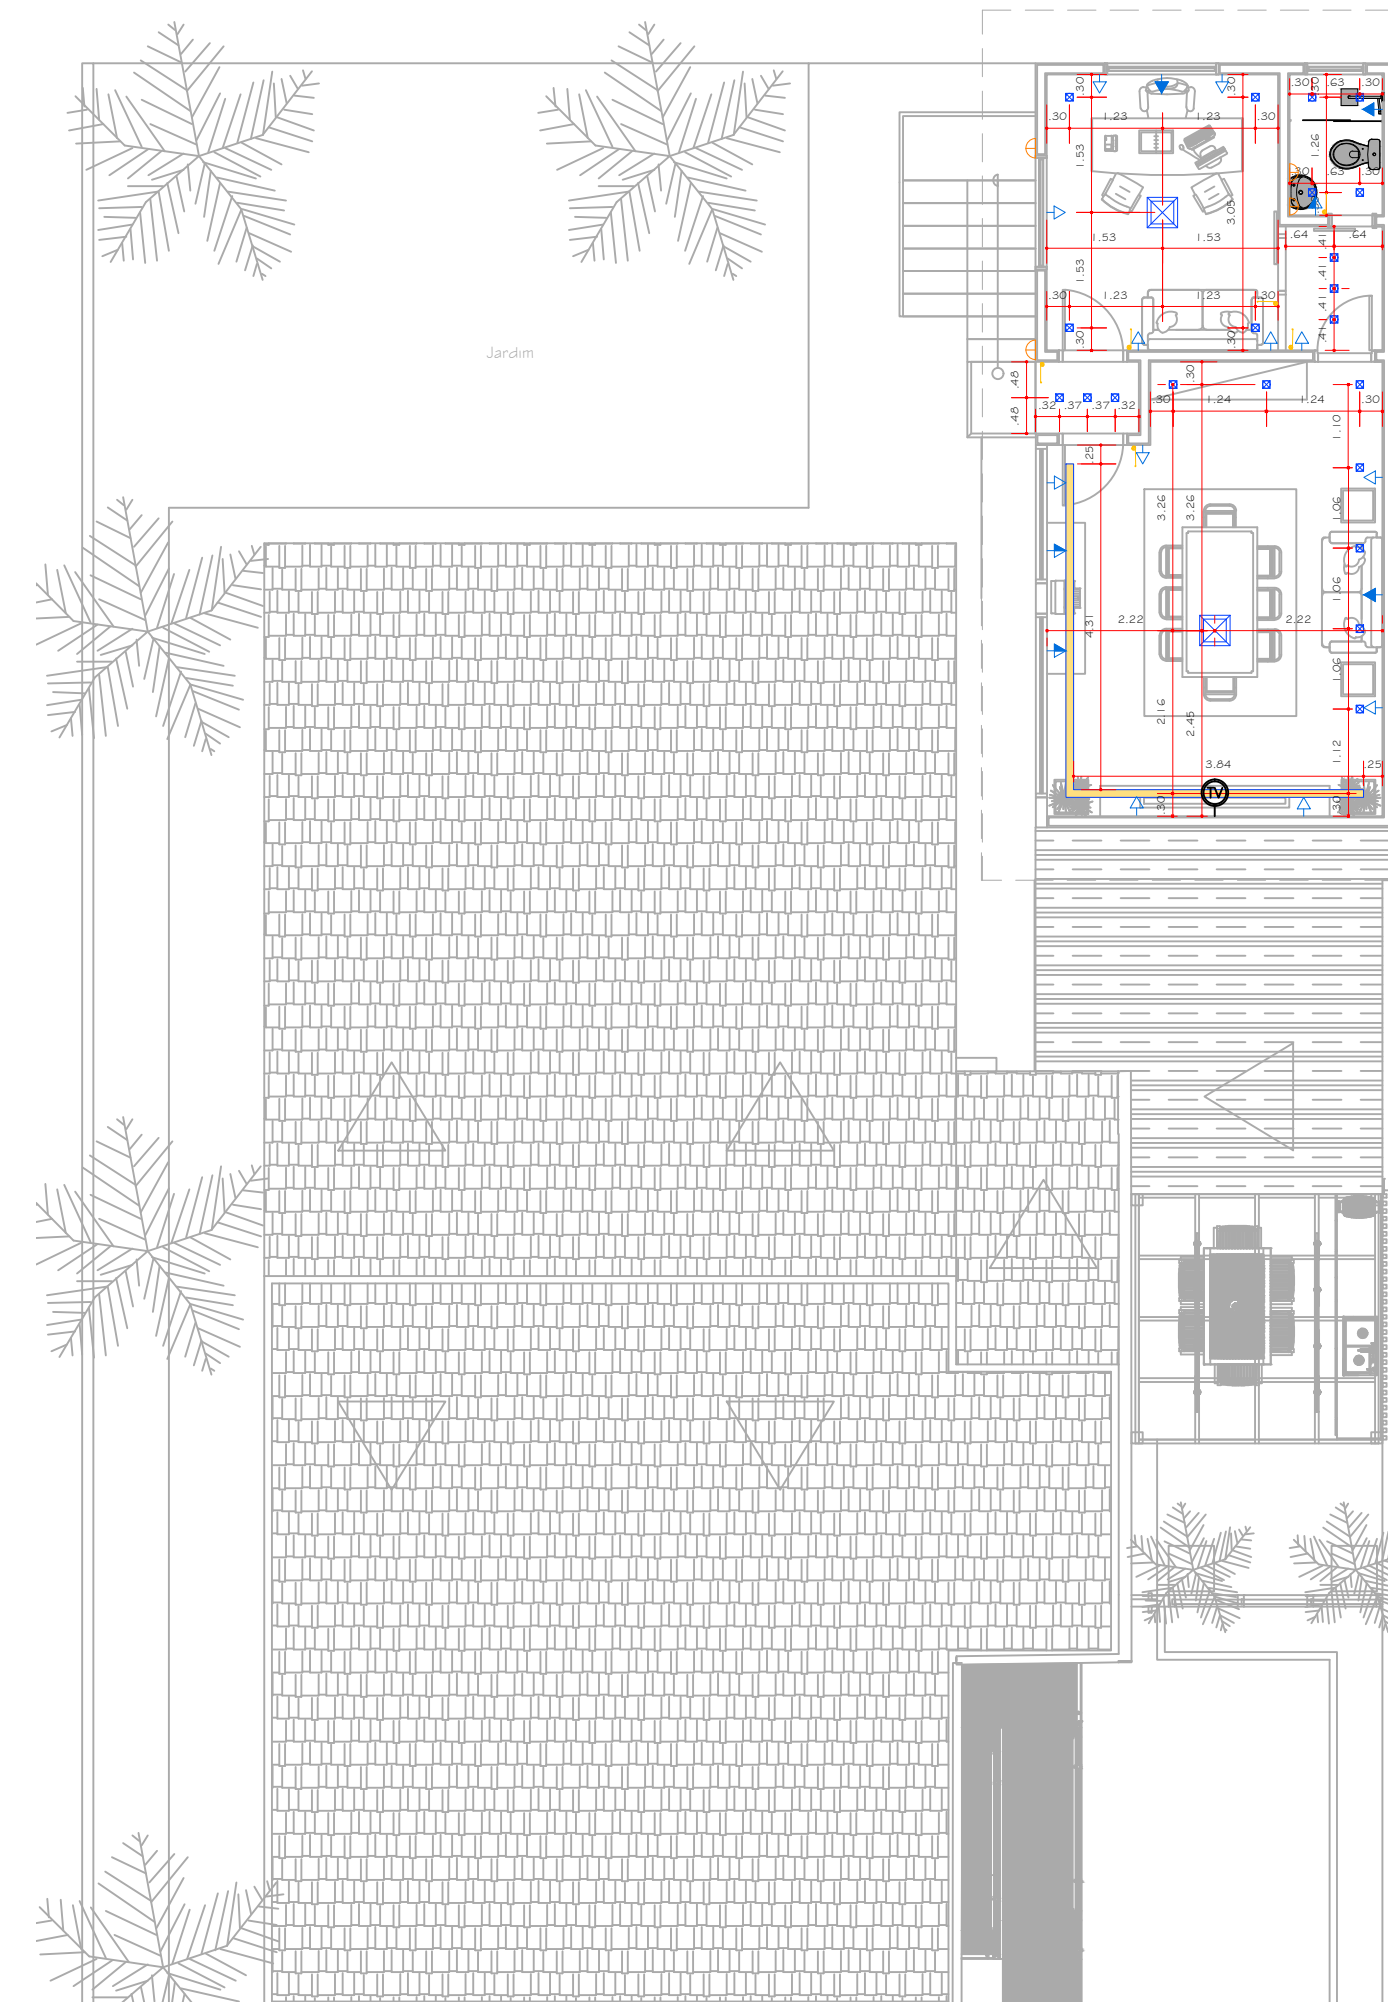

6		
5		
4		
3		
2		
1	Projeto técnico - Apresentação de luminotécnica	OUTUBRO/2022
REVISÃO	DISCRIMINAÇÃO	DATA
Cliente Ilha Prev		Nº PROJETO 01
Obra Reforma		ETAPA Reforma
Título Reforma de Prédio Institucional- IlhaPrev		