


EXE Planta de informações - Pav. Térreo.
ESC. 1:100

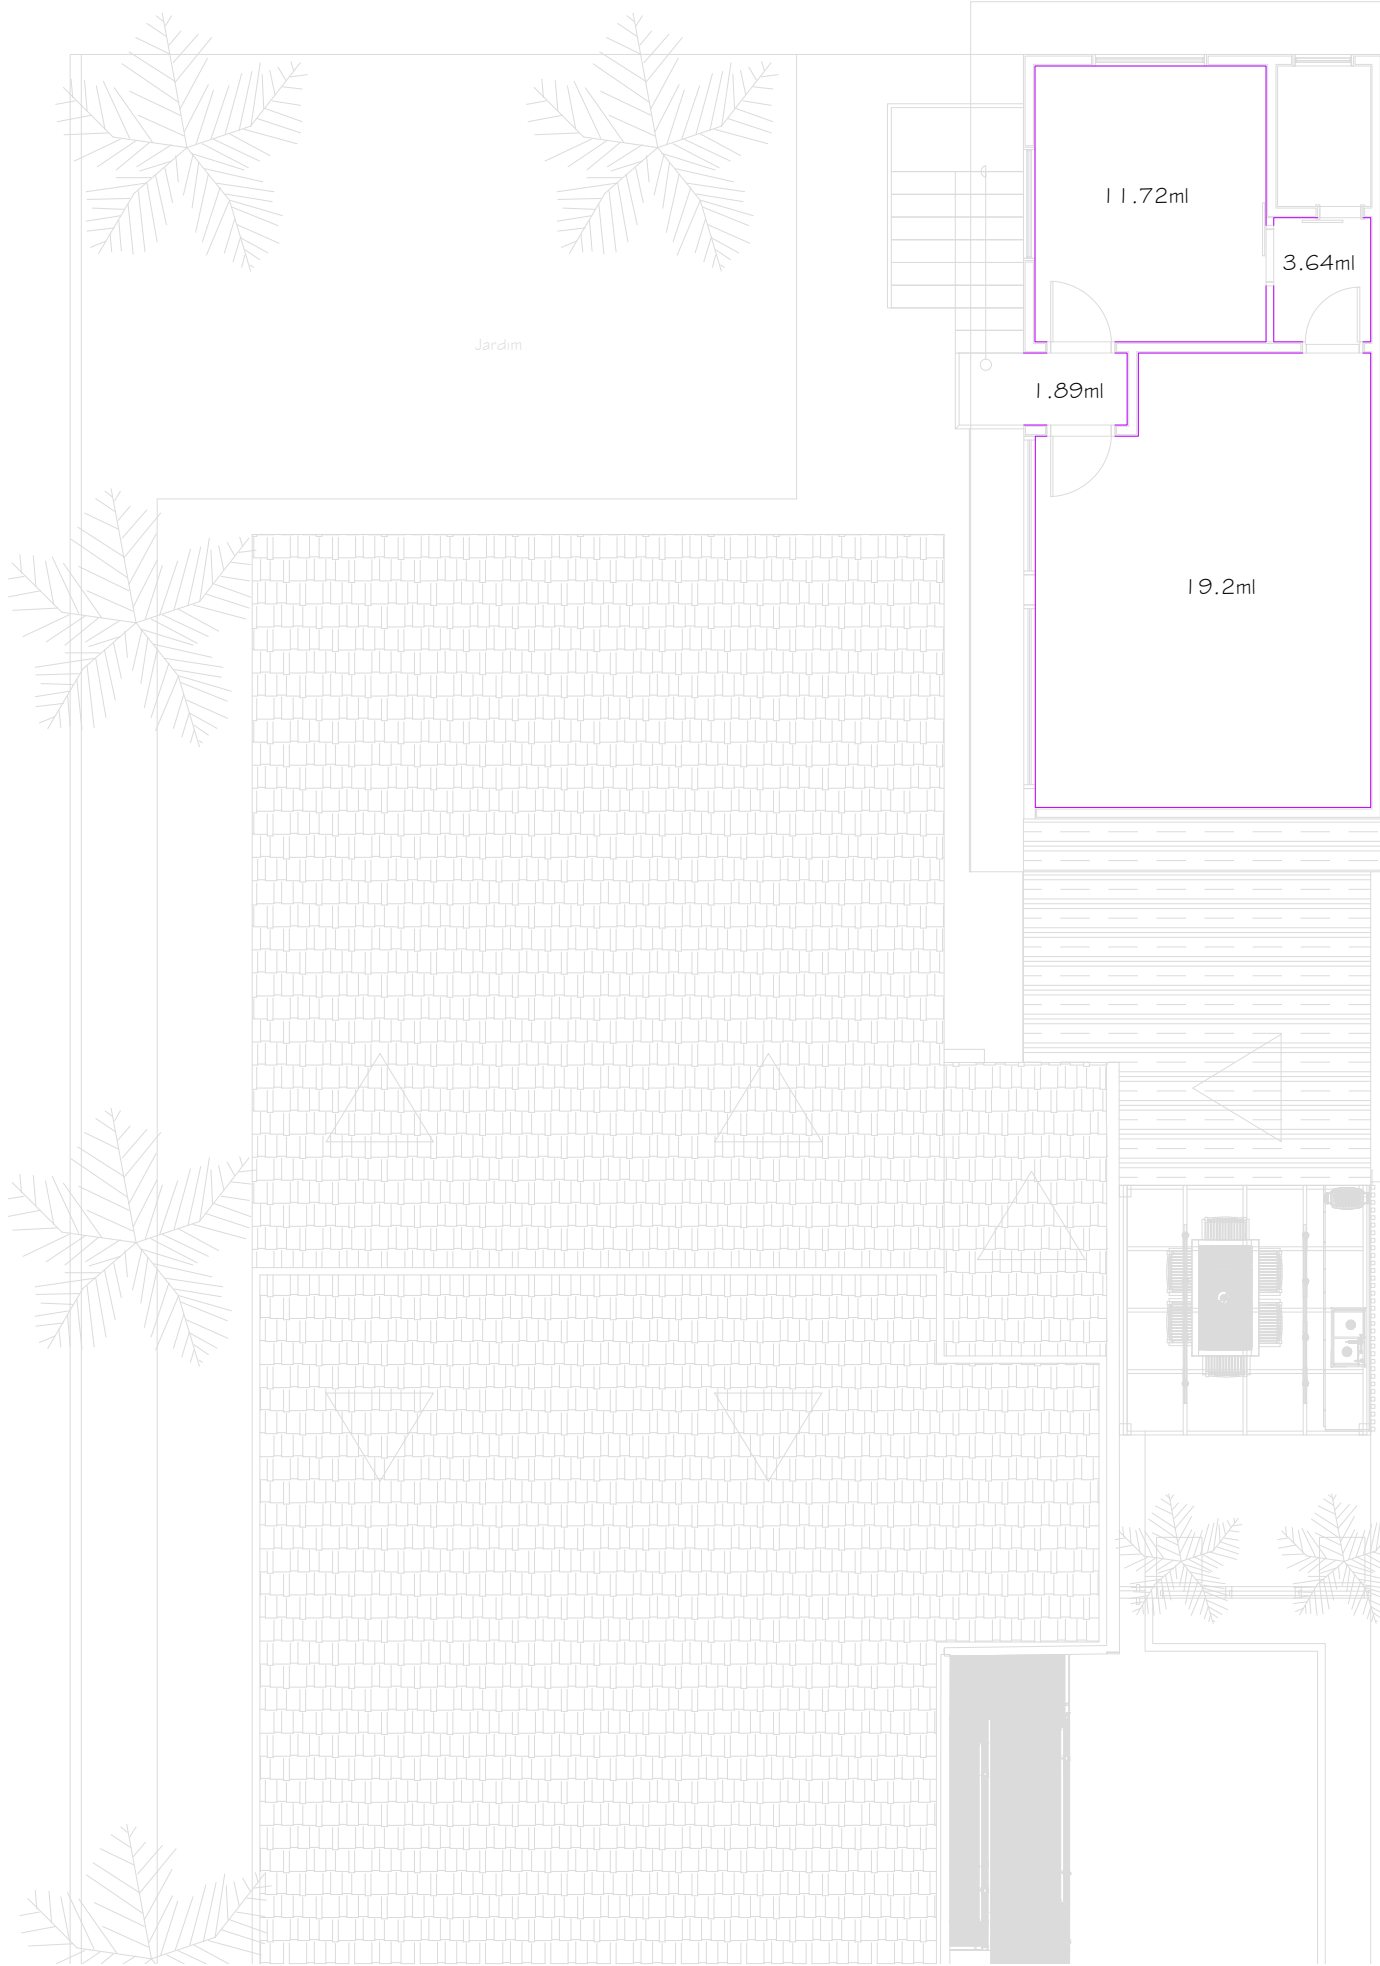

EXE Planta de informações - Pav. Superior.
ESC. 1:100

QUADRO DE ÁREAS	
ILHA PREV.	
RODAPÉ	ÁREA M.L.
RODAPÉ - 149,28 M.L. X 0,15 H	149,28 ML

6		
5		
4		
3		
2		
1	Projeto técnico - Apresentação de informações de rodapé	OUTUBRO/2022
REVISÃO	DISCRIMINAÇÃO	DATA



Cliente

Ilha Prev

Obra

Reforma

Título

Reforma de Prédio Institucional- IlhaPrev

Nº PROJETO

01

ETAPA

Reforma